

# 市営住宅樹木剪定除草業務仕様書

## 1. 作業準備

### (1) 提出書類

作業工程表、造園施工管理技士又は造園技能士2級以上の資格を有する主任技術者届を速やかに提出すること。

作業員名簿及び資格者証の写しは逐次提出すること。

なお、作業責任者は作業時に必ず現場に常駐すること。

### (2) 入居者への通知

作業開始の1週間前までに公社担当者と打合せの上、当該団地自治会等に連絡し団地掲示板に作業実施の日時及び内容の掲示を行うこと。

### (3) 作業員の服装

作業に従事する者は、受注者の正規の服装とし、胸に社名と名札を付けること。

## 2. 作業内容

### (1) 団地内の樹木の防除

### (2) 団地内の樹木の剪定及び剪定枝の撤去処分

### (3) 団地内の除草及び草の撤去処分

### (4) 剪定樹木周辺及び除草範囲の空き缶等投棄物の撤去処分

### (5) その他公社担当者が特に指示した作業

※別紙作業説明書、市営住宅樹木剪定除草業務一覧表及び図面のとおり

## 3. 作業実施

### (1) 除草は地上高3cm程度で仕上げること。

### (2) 区域毎の除草完了で公社担当者に連絡すること。

### (3) サクラの剪定の場合は、枝張りを整えた後、切り口を必ず防腐処理すること。

### (4) 剪定は特記なき限り樹高3m程度（枝を含む）に剪定し、枝張りを整えること。

### (5) 伐採木の切り株は後処理をすること。

### (6) 敷地境界周辺、建物周辺、防犯灯、電線周辺及び道路（通路を含む）の樹木は十分に切り込むこと。（周辺への障害等が発生しないようにすること）

### (7) 作業後、空き缶等が落ちていた場合は収集、処分すること。

### (8) 提出写真は作業前、作業中、作業後を撮影すること。

### (9) 作業に使用する器具等は、受注者が十分注意の上、保管し放置しないこと。

### (10) 剪定枝等（剪定枝及び草）は速やかに収集し、放置しないこと。

### (11) 剪定枝等を仮置（30分程度）きずる場合は、風等により周辺に飛散しないようシート等を掛けるなど十分注意を払うこと。

### (12) 剪定枝等は適切な方法により場外処分すること。（和歌山市エネルギーセンター等処分場）

なお、処分費については精算を行う。（処分場の受入伝票等提出すること）

### (13) 高所作業車使用時は入居者の歩行等に十分注意し、安全管理の徹底を図ること。

### (14) 作業時、団地内構造物及び施設に損傷を与えた場合は、受注者の責により原形に

復旧すること。

(15) 駐車場周辺においては、自動車等に損傷を与えないようにシート等により養生を行うこと。

(16) 作業する時期について調整している団地があるため、公社担当者の指示に従い作業すること。

(17) その他内容については公社担当者とは十分打合せの上、作業すること。

#### 4. 安全対策

(1) 作業中は必ずヘルメットを着用すること。

(2) 作業中は、剪定枝等が飛散しないよう十分注意すること。

(3) 作業員の安全に注意すること。

(4) 必要に応じ、バリケード等により安全対策を行うこと。

(5) 入居者（特に子供、高齢者等）の通行には十分注意を払い、通行中は作業を中止、又は同行する等の配慮を行うこと。

#### 5. 入居者対応

(1) 当該作業により、入居者に迷惑をかけること。

万一、入居者と紛争が生じた場合は、受注者の責によりこれを解決し、公社担当者に報告すること。

(2) 作業中は歩行者等の妨げにならないよう十分注意すること。

(3) 子供の通学時、または公園周辺での作業にあつては安全に十分注意すること。

(4) 駐車場施設周辺で作業する場合は駐車中の自動車等に十分注意すること。

万一、自動車に損傷を与えた場合は、受注者の責によりこれを解決すること。

(5) 入居者から説明を求められた場合等の対応は、親切丁寧な態度で接すること。

#### 6. 完了報告

(1) 完了通知書、実施工程表を作成の上、提出すること。

(2) 作業写真

入居者への通知文書（階段掲示板に掲示した写真）

作業前、作業中、作業後の写真＝全団地

（原則として同じ場所で撮影する。撮影場所が判別できるものとする。）

処分物の積込、および処分先の荷卸写真

(3) 処分についての書類

処分業者との契約書及び処分場の許可証（写し）

運搬業者との契約書及び運搬業者と運搬車両の許可証（写し）

但し、和歌山市エネルギーセンター等市町村の施設で処分する場合、上記 2 項目は提出不要

処分場の受入伝票（写し）

(4) 作業完了図

#### 7. その他

記載のない事項については、質疑書等の提出を行い公社担当者とは協議を行うこと。

#### 8. 提出書類

(1) 工程表

- (2) 主任技術者通知書
- (3) 作業員名簿（作業責任者含む）及び資格者証の写し
- (4) 緊急連絡体制表
- (5) 作業計画書
- (6) 作業写真（2部）
- (7) 業務完了通知書

# 作業説明書

## I 作業概要

- 1 作業は、下記対象団地の樹木剪定等を行うものである。
- 2 受注者は、作業に先立ち団地自治会等に作業の工程等を十分説明すること。
- 3 日曜、祝日は作業しないこと。
- 4 剪定作業は、職業訓練法による技能士を有する者、又は同等以上の能力と実績を有する者に作業させること。

## II 一般事項


- 1 作業実施する上で必要とする関係官公庁その他に対する諸手続は、受注者において適切に処理すること。
- 2 薬剤散布に際しては、農薬取締法等関連法規及びメーカーで定めている使用安全基準、方法を遵守し実施する他、目的に応じ最も効果的な方法で行うこと。
- 3 作業に伴い近隣から苦情や被害の訴えがあった場合は、公社に報告するとともに適切に対応すること。
- 4 団地内及び周辺道路への作業車両の出入りについては、入居者等の歩行及び通行に注意すること。
- 5 団地内では、喫煙マナーを徹底すること。

## III 対象団地

団地名	所在地
加太城ヶ崎団地	和歌山市加太 1 7 4 番地 2
加太山田団地	和歌山市加太 7 1 0 番地 2
ビューつつじが丘団地	和歌山市つつじが丘 5 丁目 1 番地
西庄団地	和歌山市西庄 1 0 6 3 番地 6
ラブリー松江団地	和歌山市松江北 2 丁目 2 番
向団地	和歌山市向 1 9 1 番地
北島団地	和歌山市北島 4 3 3 番地 1
府中団地	和歌山市府中 7 8 番地
上黒谷団地	和歌山市黒谷 4 6 0 番地 1
紀和駅団地	和歌山市中之島 8 0 3 番地 9 外
吹屋町団地	和歌山市吹屋町 5 丁目 6 4 番地
広瀬団地	和歌山市広瀬中ノ丁 2 丁目 8 7 番地
堀止団地	和歌山市堀止東 1 丁目 3 番
東長町団地	和歌山市東長町 7 丁目 3 5 番地
湊御殿第 2 団地	和歌山市湊御殿 3 丁目 8 番地 2
塩屋団地	和歌山市塩屋 6 丁目 1 番
塩屋第 2 団地	和歌山市塩屋 1 丁目 3 番
関戸団地	和歌山市関戸 4 丁目 2 番
田尻団地	和歌山市田尻 6 9 6 番地 1
本渡団地	和歌山市冬野 1 2 0 6 番地 1
菖蒲ヶ丘団地	和歌山市吉礼 4 3 4 番地 2 外
鳴神団地	和歌山市鳴神 1 3 9 番地 1
坂田団地	和歌山市坂田 3 4 7 番地
岡崎団地	和歌山市神崎 3 7 番地 1
栗団地	和歌山市栗 1 2 7 番地 1





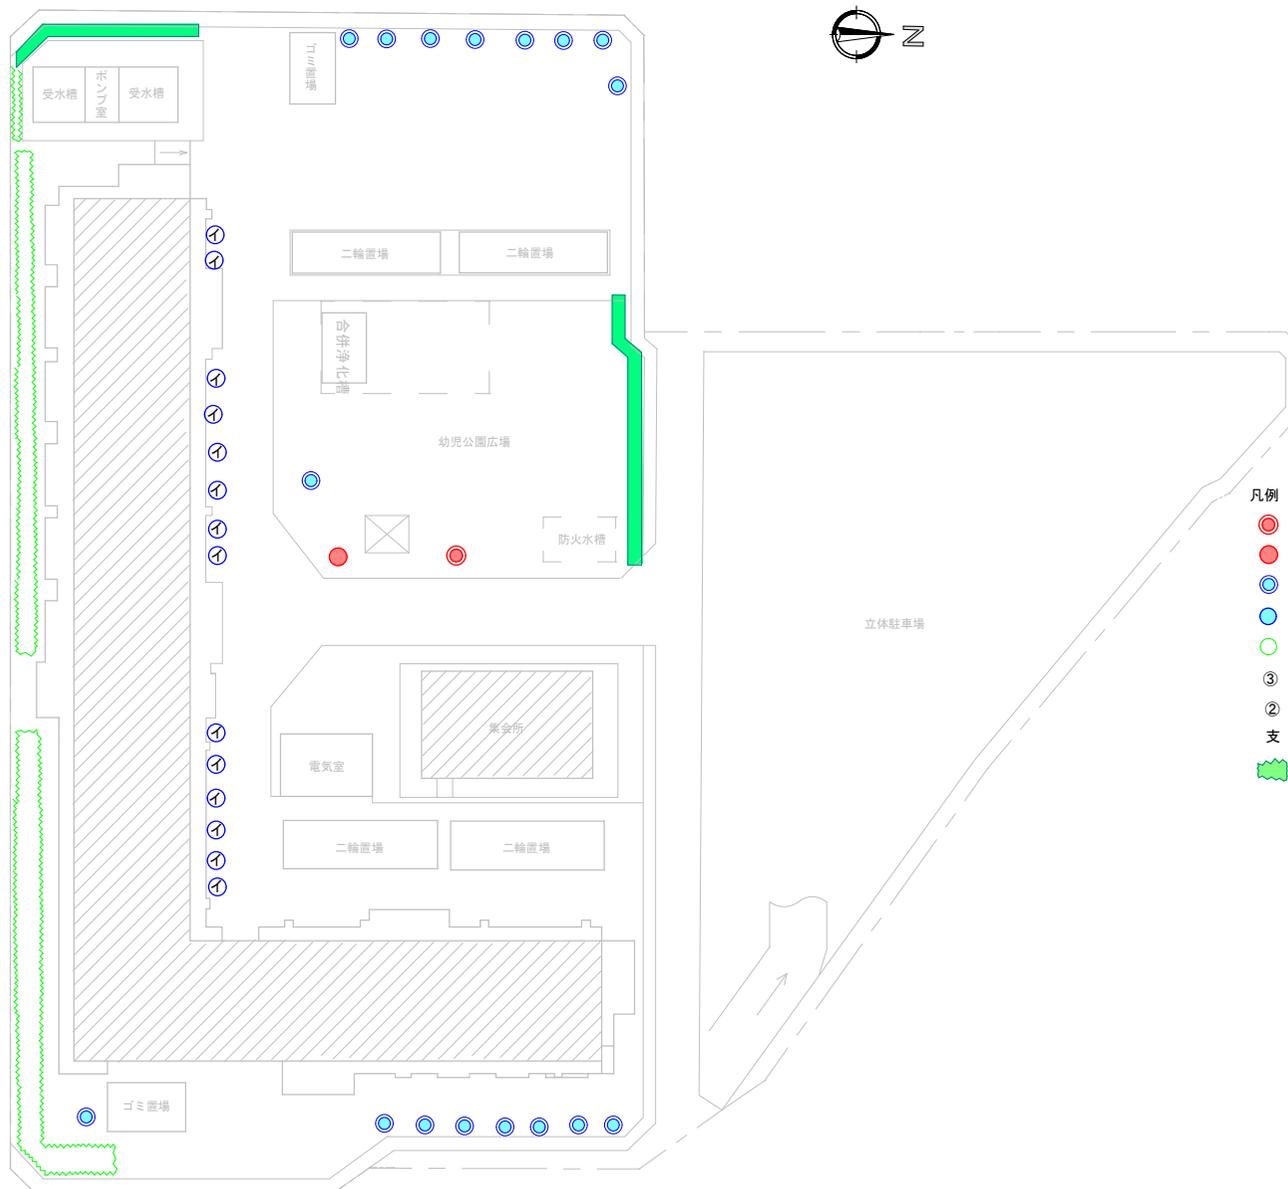

凡例


- 剪定 (幹周 90~120cm未満を示す) 1本
  - 剪定 (幹周 60~90cm未満を示す) 1本
  - 剪定 (幹周 30~60cm未満を示す) 17本
  - 剪定 (幹周 30cm未満を示す)
  - 対象外樹木
  - ③ 鳥居撤去:
  - ② 鳥居撤去:
  - 支 支柱撤去:
  - 寄植え剪定 2箇所
  - 消毒 (幹周 60cm以上 120cm未満) 2本
  - 消毒 (幹周 60cm未満) 17本
  - 消毒 (寄植え) 2箇所
- (消毒: いぶき以外対象)

			SCALE	図面名称	配置図	図面番号
			用紙サイズ	団地名		



- 凡例
- 剪定 (幹周90~120cm未満を示す) 12本
  - 剪定 (幹周60~90cm未満を示す) 4本
  - 剪定 (幹周30~60cm未満を示す) 56本
  - 剪定 (幹周30cm未満を示す) 43本
  - 対象外樹木
  - 伐採樹木 7本
  - 草刈り: 1箇所
  - 消毒 (幹周60cm以上120cm未満) 1.6本
  - 消毒 (幹周60cm未満) 9.6本
  - (消毒: いぶき以外対象)
  - ② 撤去二脚高帯を示す 1本
  - ~15cm 3本
  - 15~25cm 3本
  - 25~40cm 1本


			SCALE	図面名称	団地全体配置図	図面番号
			用紙サイズ	団地名	向 団地	
			A 3			

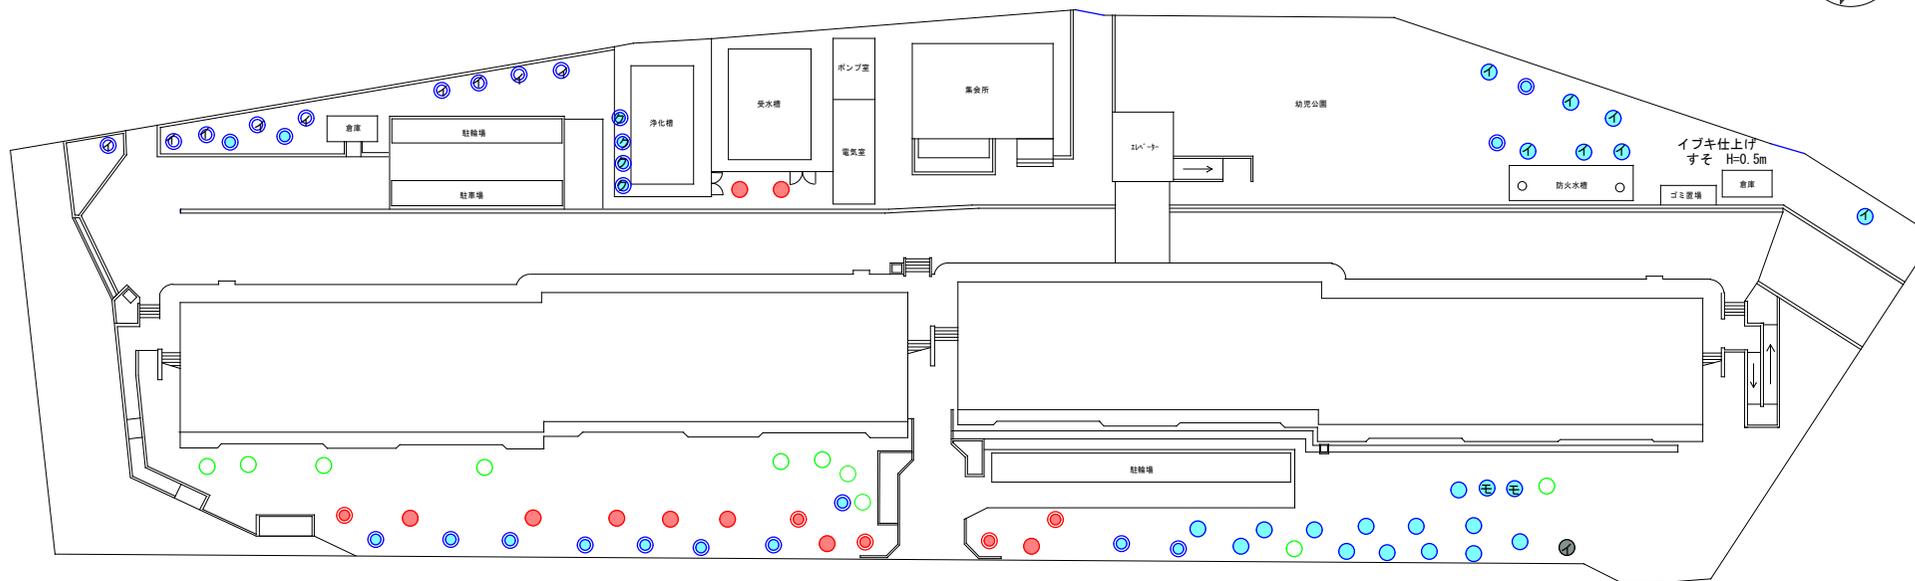

凡例


- 剪定 (幹周90~120cm未満を示す) 5本
- 剪定 (幹周60~90cm未満を示す) 9本
- 剪定 (幹周30~60cm未満を示す) 18本
- 剪定 (30cm未満を示す) 22本
  
- 対象外樹木 (低木)
- 伐採 1本 15~25cm 1本
  
- ③ 鳥居撤去:
- ② 鳥居撤去:
- 消毒 (幹周60cm以上120cm未満) 14本
- 消毒 (幹周60cm未満) 33本
- (消毒: いぶき以外対象)

SCASLE	図面名称	配置図	図面番号
用紙サイズ A3	団地名	北島団地	

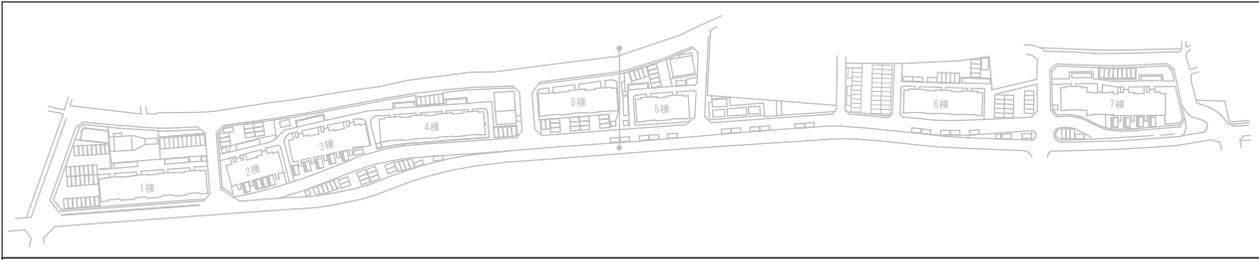

- 凡例
- 剪定 (幹周90~120cm未満を示す) 11本
  - 剪定 (幹周60~90cm未満を示す) 3本
  - 剪定 (幹周30~60cm未満を示す) 13本
  - 剪定 (幹周30cm未満を示す) 16本
  - 剪定対象外樹木(低木)
  - 伐採 5本
    - 15~25cm 2本
    - 25~40cm 1本
    - 40~60cm 1本
    - 60~90cm 1本
  - 草刈り: 9箇所
  - 寄植え剪定
    - 消毒 (幹周60cm以上120cm未満) 14本
    - 消毒 (幹周60cm未満) 27本
 (消毒: いふき以外対象)
  - ◎ 支柱撤去を示す 3本
  - ② 二脚鳥籠を示す 1本


			SCASLE	図面名称	団地全体配置図	図面番号
			用紙サイズ	A3	団地名	

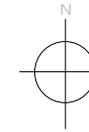

凡例

- ① 剪定 (幹周30~60cm未満を示す) 1本
- ② 剪定 (幹周30cm未満を示す) 11本
- 剪定対象外樹木
- 対象外樹木 (低木)
  
- ② 鳥居撤去 1本
  
- 消毒 (幹周60cm未満) 1本  
(消毒: いぶき以外対象)

SCALE	図面名称	配置図	図面番号
用紙サイズ	A3	団地名	

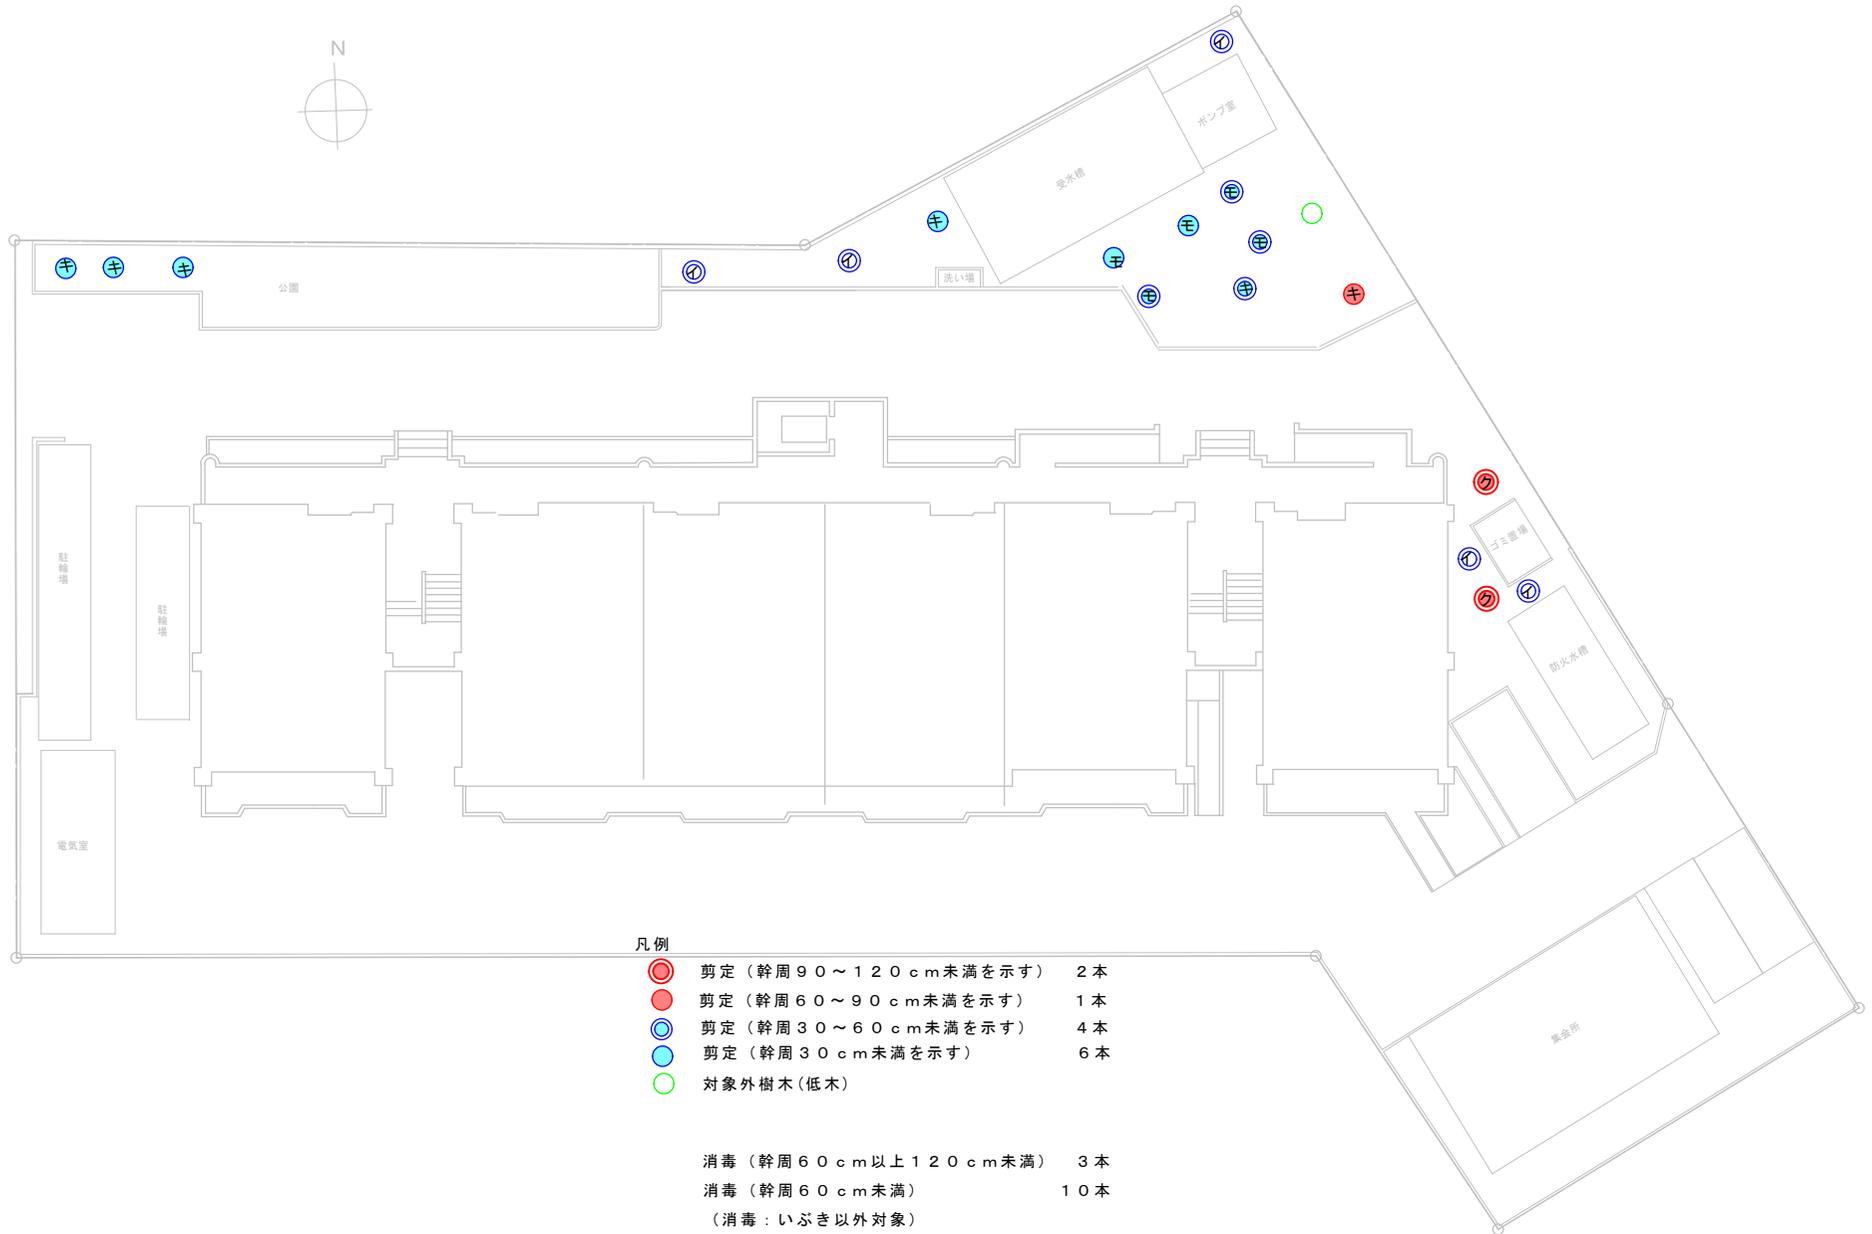

凡例


- 剪定（幹周90～120cm未満を示す） 2本
- 剪定（幹周60～90cm未満を示す） 1本
- 剪定（幹周30～60cm未満を示す） 4本
- 剪定（幹周30cm未満を示す） 6本
- 対象外樹木（低木）

消毒（幹周60cm以上120cm未満） 3本

消毒（幹周60cm未満） 10本

（消毒：いぶき以外対象）

SCASLE	図面名称 配置図	図面番号
用紙サイズ A3	団地名 広瀬団地	

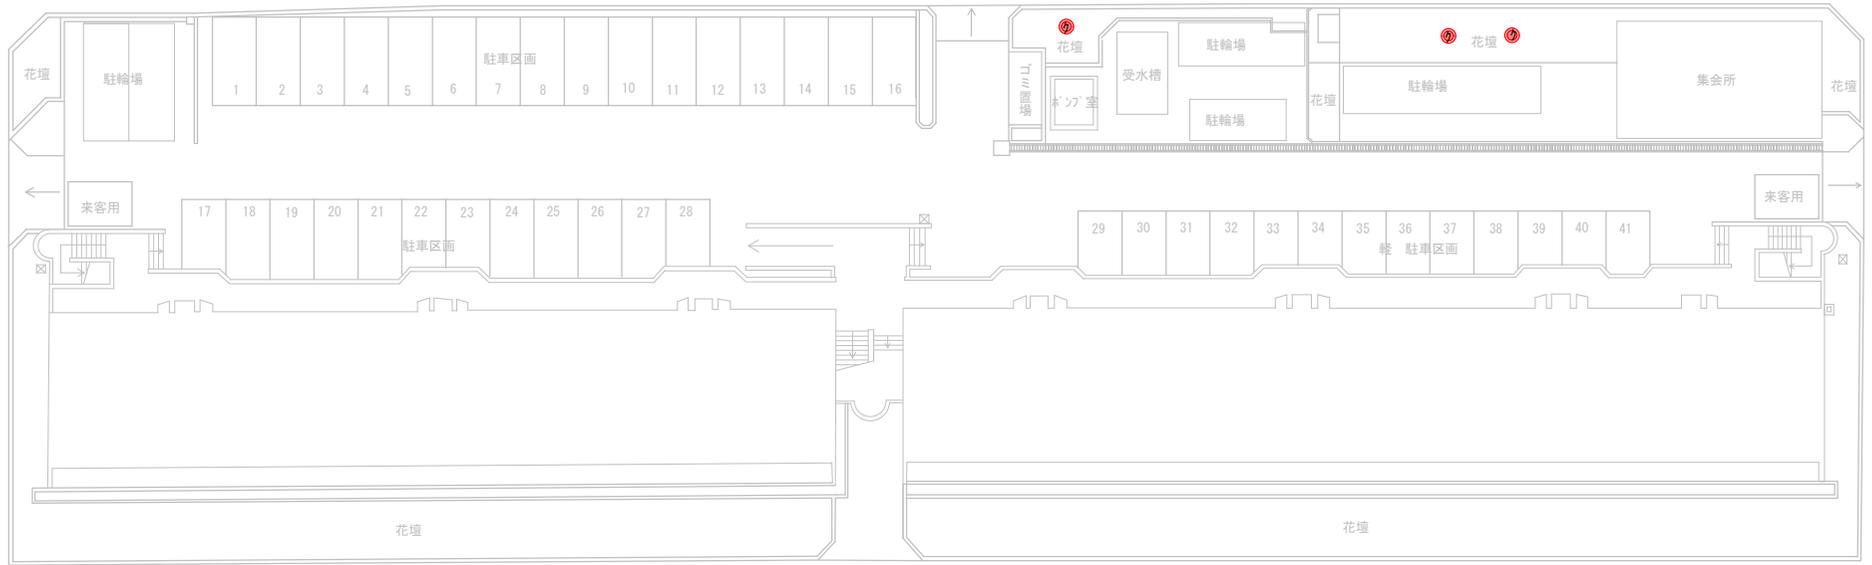

凡例

- 剪定 (幹周60~120cm未満を示す) 3本
- 剪定 (幹周30~60cm未満を示す)
- 剪定 (幹周30~60cm未満を示す)
- 剪定 (幹周30cm未満を示す)
- 対象外樹木 (低木)
- 消毒 (幹周60cm以上120cm未満) 3本
- 消毒 (幹周60cm未満)
- (消毒: いぶき以外対象)

			SCALE	図面名	配置図	図面番号
			用紙	団地名	堀止団地	




凡例


- 剪定（幹周30～60cm未満を示す） 8本
- 剪定（幹周30cm未満を示す） 2本
- 対象外樹木
- 伐採樹木

消毒（幹周60cm未満）  
（消毒：いぶき以外対象）

イブキ：すそ仕上げ H=1.0m

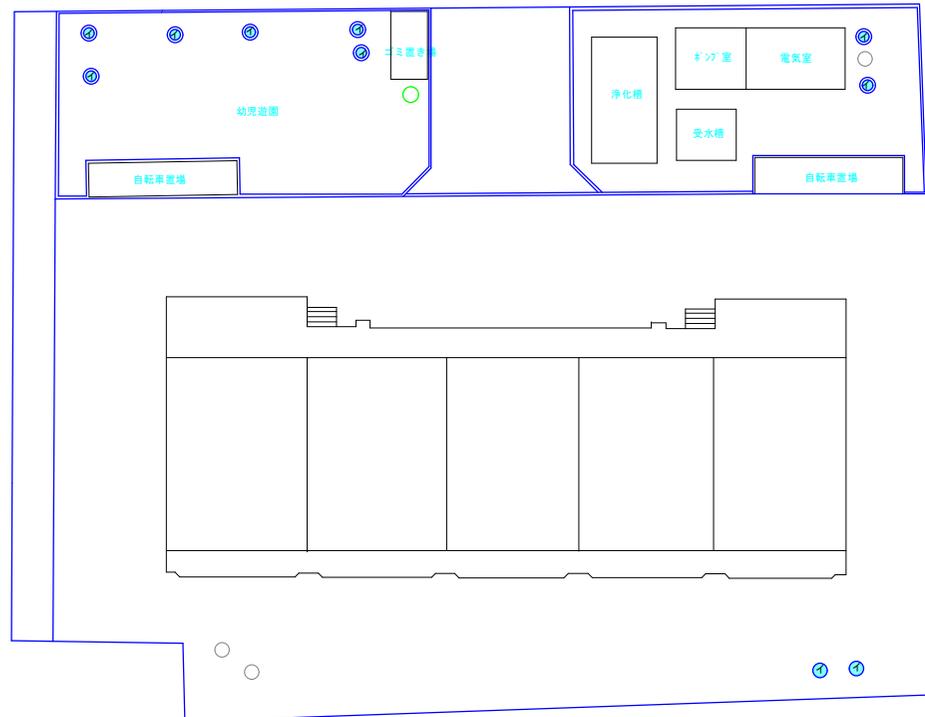

SCASLE	図面名称 配置図	図面番号
用紙サイズ A3	団地名 東長町団地	

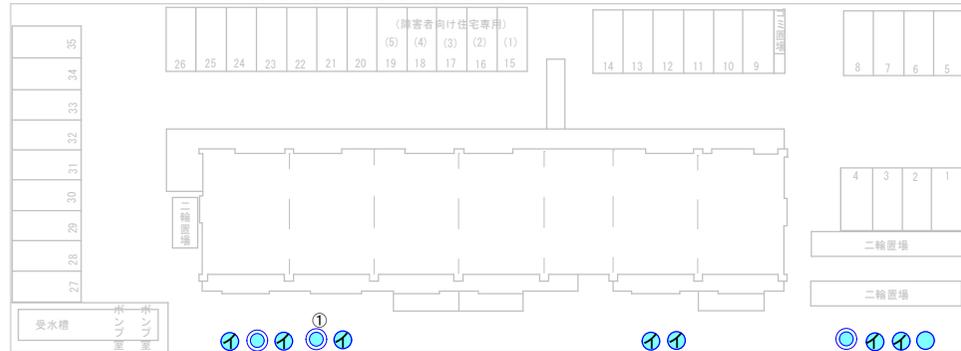

凡例

- 剪定 (幹周30~60cm未満を示す) 3本
- 剪定 (幹周30cm未満を示す) 8本
- 対象外樹木
- 消毒 (幹周60cm未満) 4本  
(消毒: いぶき以外対象)
- 伐採
- ① 支柱撤去 1本

イブキ すそ仕上げH=0.5m

			SCALE	図面名称 配置図	図面番号
			用紙サイズ	団地名 湊御殿第2団地	

凡例

- 剪定 (30~60cm未満を示す) 8本
- 剪定 (30cm未満を示す) 11本

イブキ すそ仕上げ H=0.5m



SCALE	1 : 300	図面名称	敷地配置図	図面番号
用紙サイズ	A 3	団地名	塩屋第2団地	



- 凡例
- 予定 (幹距9.0~12.0cm未満を示す) 2本
  - 予定 (幹距6.0~9.0cm未満を示す) 1本
  - 予定 (幹距3.0~6.0cm未満を示す) 5本
  - 予定 (幹距3.0cm未満を示す) 3本
  - 対象外樹木(低木)
  - 伐採木
  - 寄植え予定
  - 消毒 (幹距6.0cm以上12.0cm未満) 5本
  - 消毒 (幹距6.0cm未満) 10本
  - 消毒 (寄植え)
  - (消毒: いふき以外対象)

SCASLE

図面名称

B棟全体配置図


図面番号

用紙サイズ

A 3

団地名

菖蒲ヶ丘団地

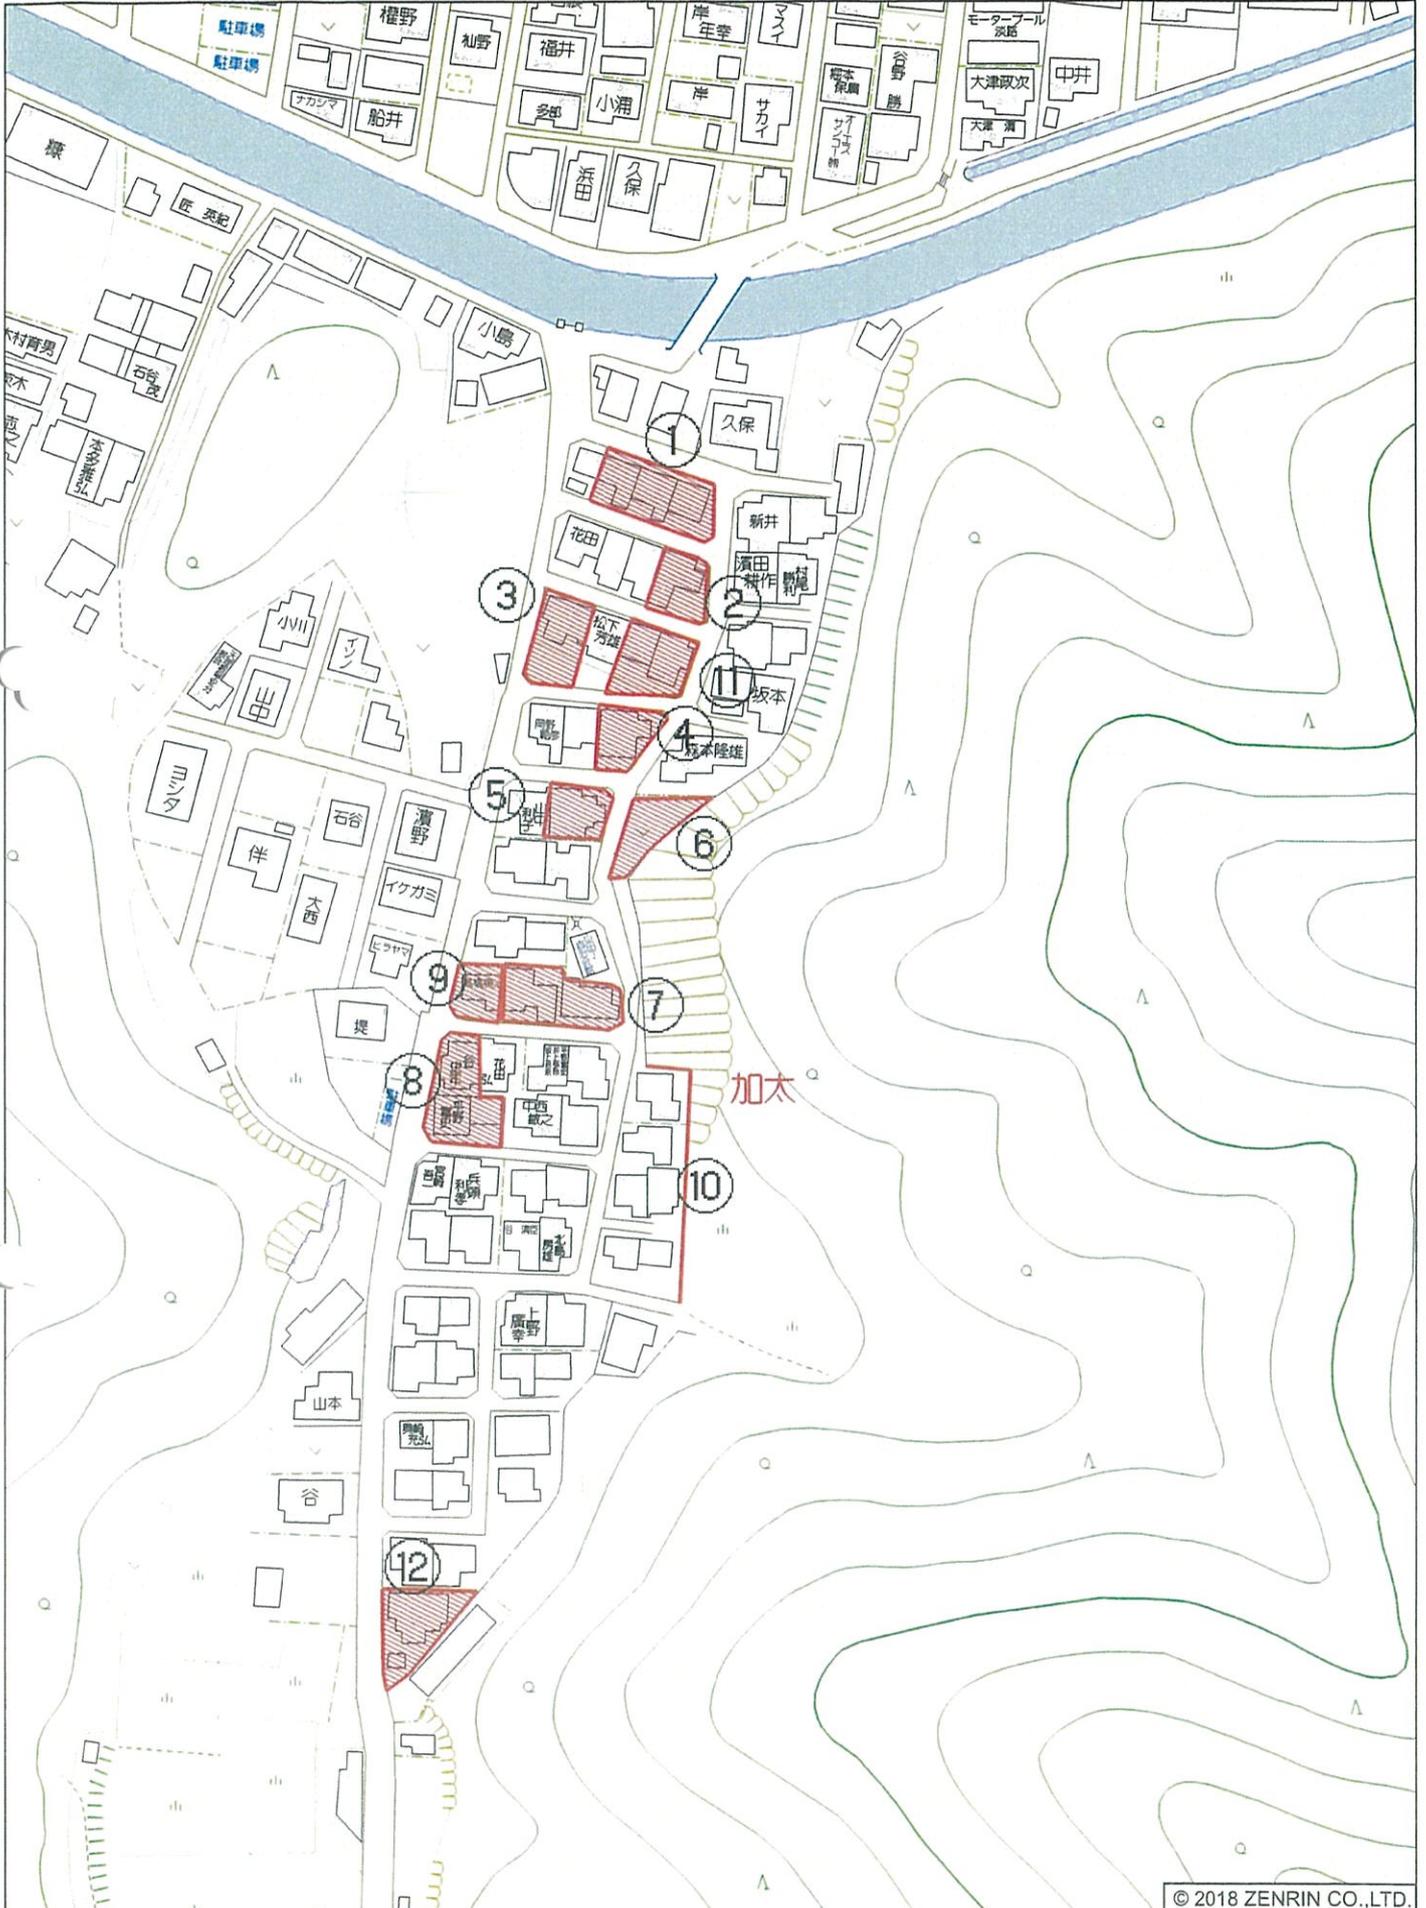

© 2018 ZENRIN CO.,LTD.



和歌山市西庄付近



【仕様書】 加太山田

番号	業務内容 (除草)	単位	数量	摘要
①	空家	m <sup>2</sup>	290	
②	空家	m <sup>2</sup>	142	
③	空家	m <sup>2</sup>	190	
④	空家	m <sup>2</sup>	146	
⑤	空家	m <sup>2</sup>	136	
⑥	平地	m <sup>2</sup>	150	
⑦	空家	m <sup>2</sup>	253	
⑧	空家	m <sup>2</sup>	266	
⑨	空家	m <sup>2</sup>	109	
⑩	側溝清掃	m	60	
⑪	空家	m <sup>2</sup>	200	
⑫	空家	m <sup>2</sup>	224	
合計		m <sup>2</sup>	2,106	

平地	150 m <sup>2</sup>	⑥
空家	1,956 m <sup>2</sup>	①~⑤⑦~⑨⑪⑫
計	2,106	
側溝清掃	60 m	

【仕様書】 西庄

番号	業務内容 (除草)	単位	数量	摘要
①	平地	m <sup>2</sup>	46	
②	平地	m <sup>2</sup>	65	
③	空家	m <sup>2</sup>	457	
合計		m <sup>2</sup>	568	

平地	111 m <sup>2</sup>	①②
空家	457 m <sup>2</sup>	③
計	568 m <sup>2</sup>	

【仕様書】紀和駅


番号	業務内容 (除草)	単位	数量	摘要
①	ポンプ室	m <sup>2</sup>	473	
②	浄化槽	m <sup>2</sup>	161	
③	受水槽	m <sup>2</sup>	386	
合計		m <sup>2</sup>	1,020	



【仕様書】田尻団地

番号	業務内容 (除草)	単位	数量	摘要
①	公園	m <sup>2</sup>	184	
②	平地	m <sup>2</sup>	203	23.24号棟南側
③	空家	m <sup>2</sup>	232	38.39号棟北側
④	平地	m <sup>2</sup>	212	10号棟東側
⑤	空家	m <sup>2</sup>	186	43号棟東側
合計		m <sup>2</sup>	1,017	


平地・公園	599 m <sup>2</sup>	①②④
空家	418 m <sup>2</sup>	③⑤
計	1,017 m <sup>2</sup>	

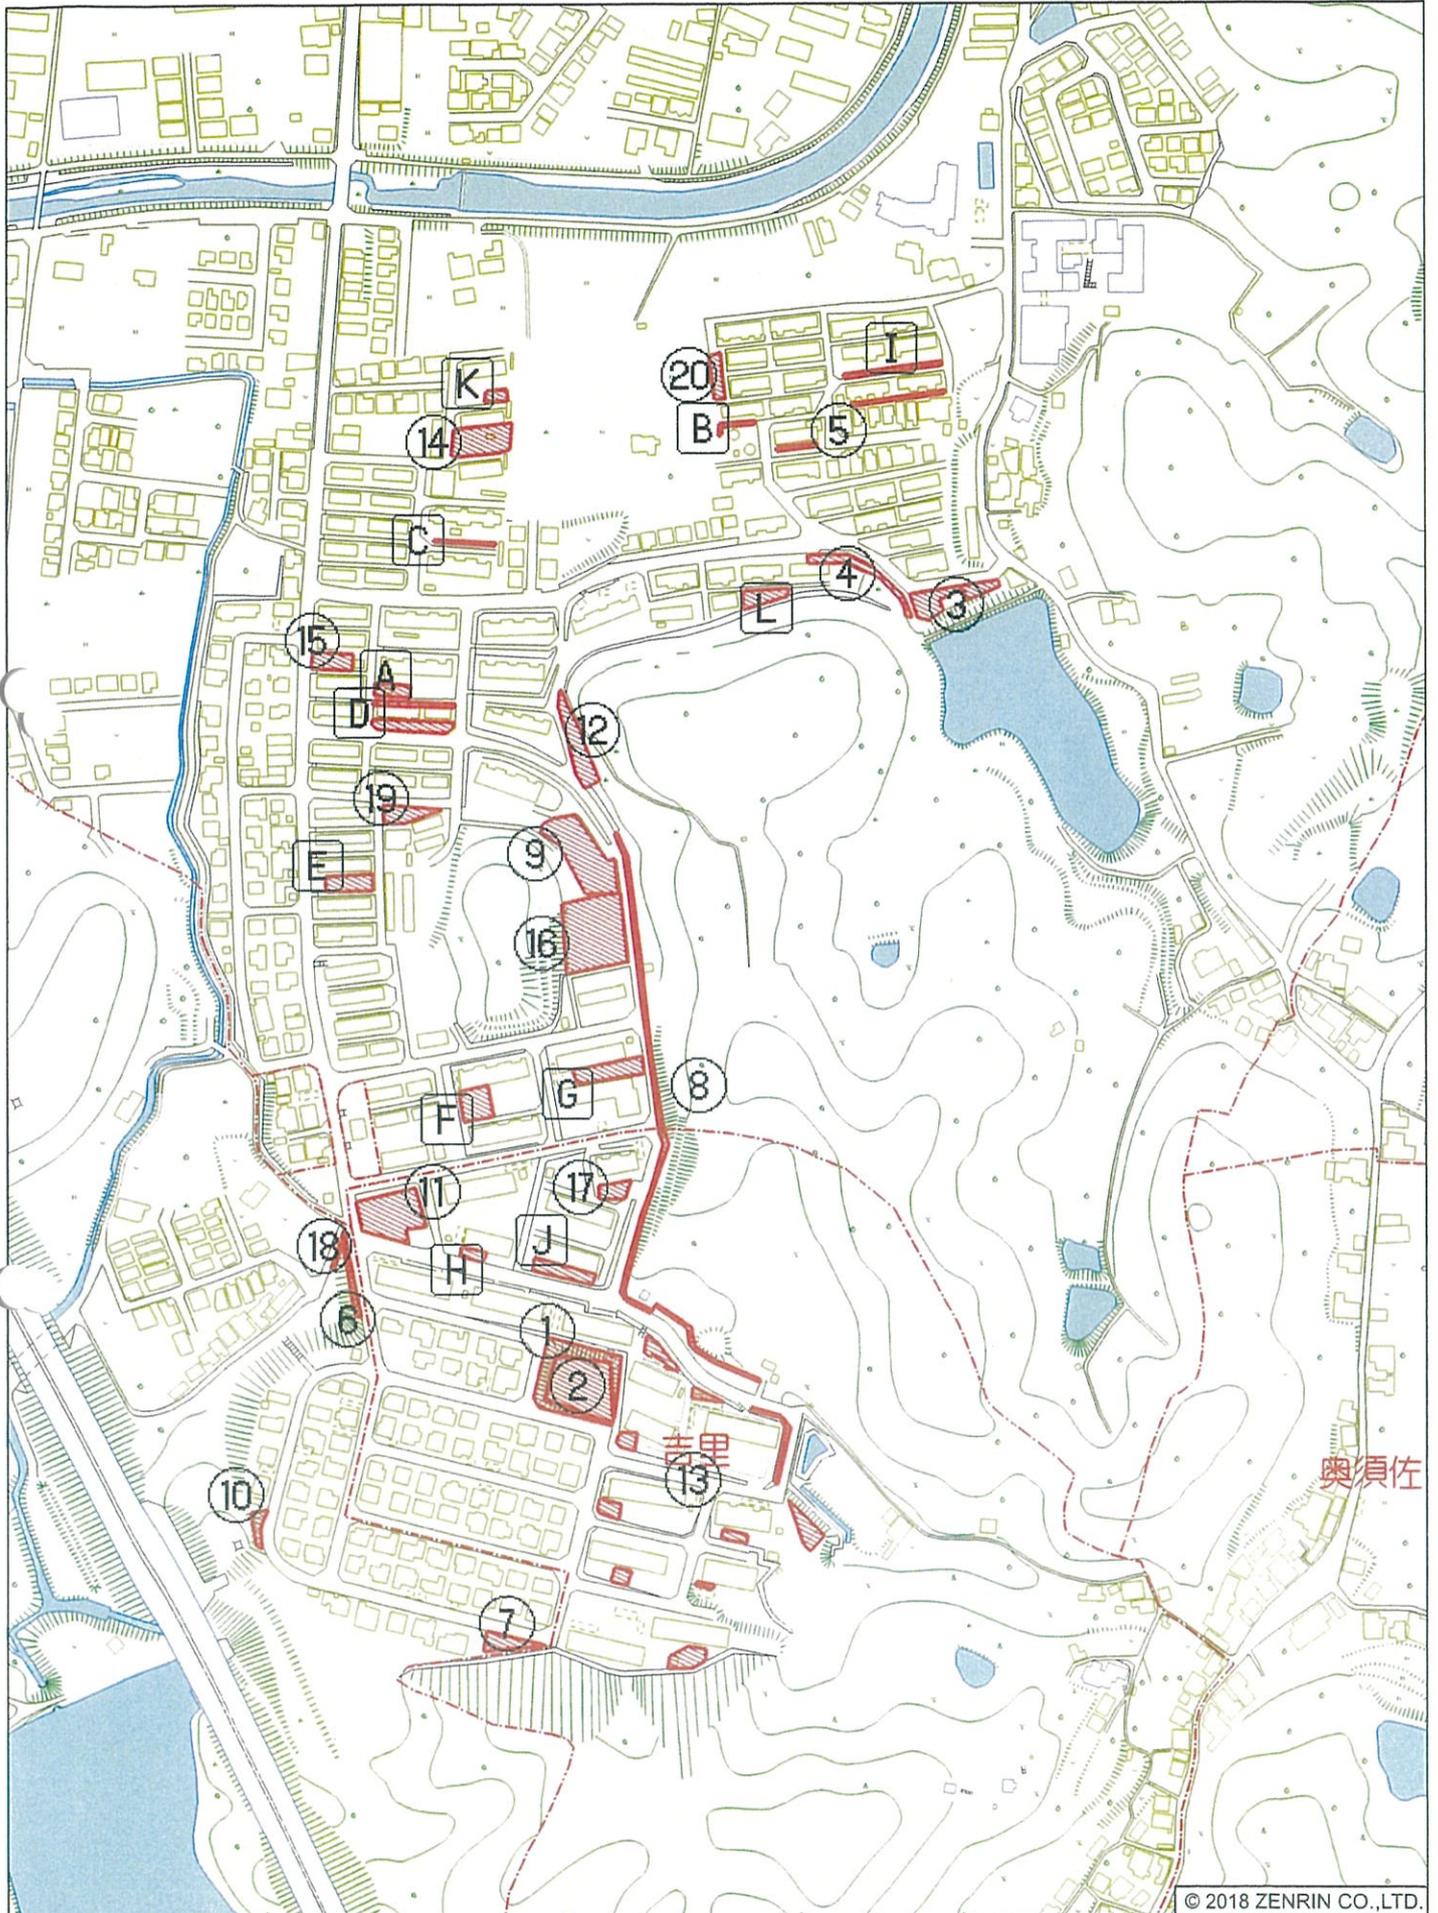

【仕様書】 菖蒲ヶ丘団地

番号	業務内容 (除草)	単位	数量	摘要
①	公園 (法面)	m <sup>2</sup>	686	B12号棟南
②	公園 (平地)	m <sup>2</sup>	1,017	B12号棟南
③	集会場	m <sup>2</sup>	420	池北側
④	集会場西斜面	m <sup>2</sup>	257	
⑤	受水槽東	m <sup>2</sup>	268	13号棟、4号と5号棟間
⑥	道路法面 (幅約1.0m)	m <sup>2</sup>	166	B10号棟東法面
⑦	防火水槽	m <sup>2</sup>	186	一般住宅南側
⑧	団地東側山沿 (幅約1.0m)	m <sup>2</sup>	623	
⑨	公園	m <sup>2</sup>	0	B1号棟北側
⑩	道路法面	m <sup>2</sup>	91	一般住宅西側道路
⑪	浄化槽南側敷地	m <sup>2</sup>	239	B6号棟西側(798*0.3)
⑫	道路法面	m <sup>2</sup>	444	A4号棟東側
⑬	公園・浄化槽敷地 (10箇所)	m <sup>2</sup>	1,073	C1号棟からC9号棟,浄化槽
⑭	公園	m <sup>2</sup>	451	A8棟
⑮	公園	m <sup>2</sup>	218	39棟南側
⑯	広場	m <sup>2</sup>	1,320	
⑰	公園(B5棟)	m <sup>2</sup>	142	B5棟
⑱	外周擁壁	m <sup>2</sup>	21	区域外への道路沿
⑲	公園	m <sup>2</sup>	207	51棟東側
⑳	公園	m <sup>2</sup>	148	22,23棟西側
A	受水槽	m <sup>2</sup>	133	A6号棟南側
B		m <sup>2</sup>	49	親槽北側敷地
C	受水槽法面	m <sup>2</sup>	45	A10-A11棟間
D	法面	m <sup>2</sup>	104	31、32棟北側法面
D	平地	m <sup>2</sup>	261	
E	公園	m <sup>2</sup>	232	
F	公園	m <sup>2</sup>	287	
G	公園	m <sup>2</sup>	332	
H	公園	m <sup>2</sup>	70	
I	公園	m <sup>2</sup>	261	3棟、4棟南側公園
J	公園	m <sup>2</sup>	225	
K	浄化槽	m <sup>2</sup>	80	
L	公園	m <sup>2</sup>	180	
②	蜂駆除 (消毒作業)	式	1	
計		m <sup>2</sup>	10,236	


平地	7,613 m <sup>2</sup>	②③⑤⑪⑬⑭⑮⑯⑰⑲⑳ABDEFGHIJK L
法面	1,648 m <sup>2</sup>	①④⑩⑫⑱CD
路側	975 m <sup>2</sup>	⑥⑦⑧
計	10,236 m <sup>2</sup>	

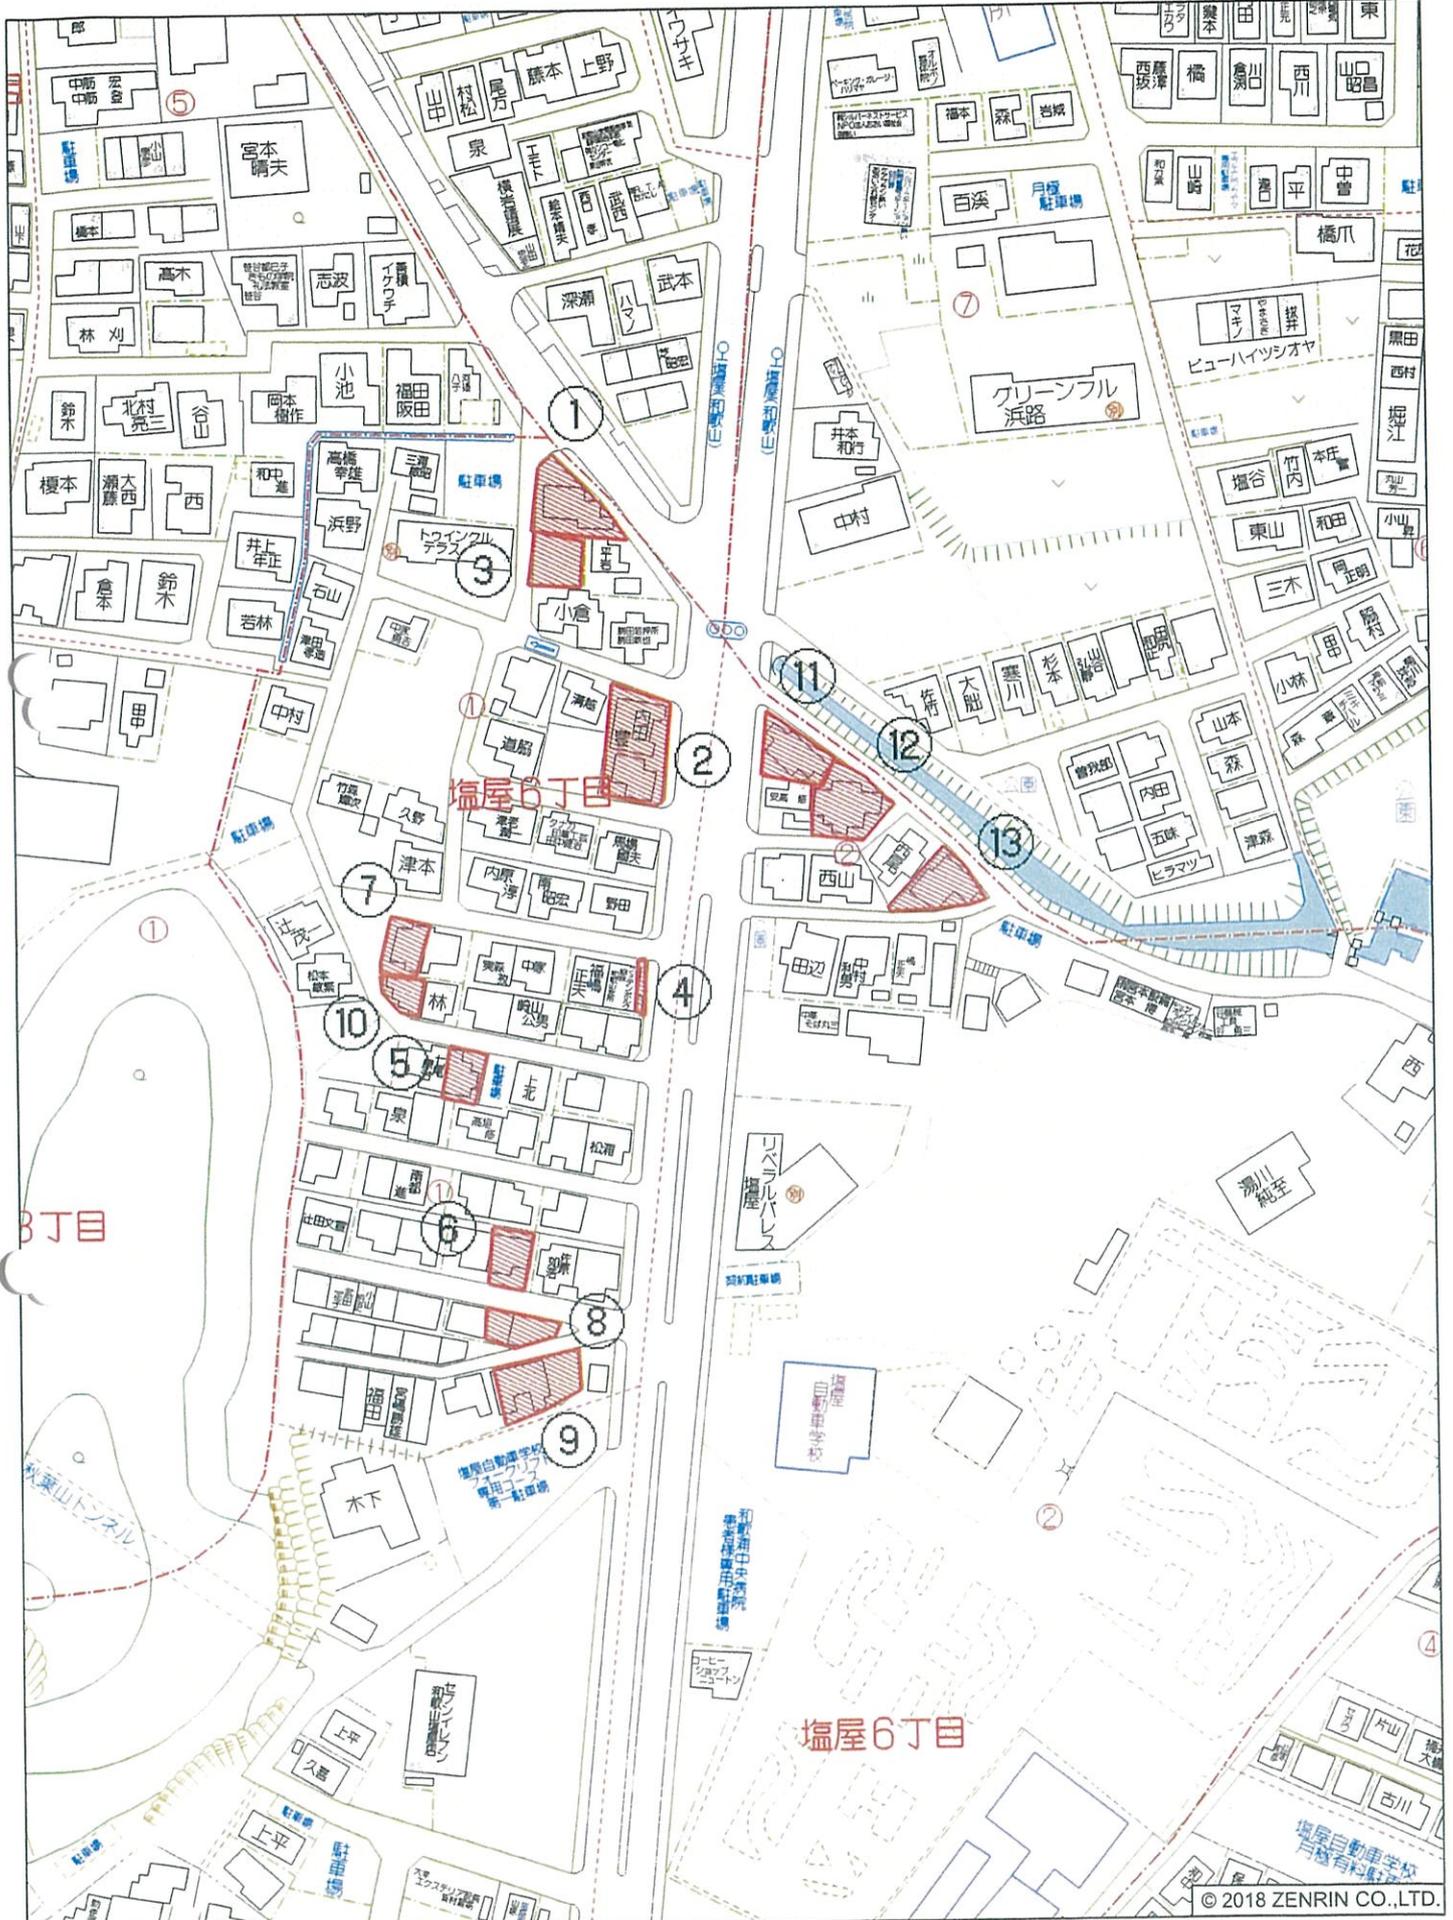


【仕様書】 塩屋団地

番号	業務内容 (除草)	単位	数量	摘要
①	空家	m <sup>2</sup>	188	
②	空家	m <sup>2</sup>	280	
③	平地	m <sup>2</sup>	107	
④	空地	m <sup>2</sup>	20	
⑤	空家	m <sup>2</sup>	81	
⑥	空家	m <sup>2</sup>	92	
⑦	空家	m <sup>2</sup>	92	
⑧	空家	m <sup>2</sup>	83	
⑨	平地	m <sup>2</sup>	178	
⑩	空家	m <sup>2</sup>	54	
⑪	空家	m <sup>2</sup>	136	
⑫	空家	m <sup>2</sup>	180	
⑬	空家	m <sup>2</sup>	144	
		m		
計			1,635	

平地	285 m <sup>2</sup>	③⑨
空家	1,350 m <sup>2</sup>	①②④～⑬
計	1,635 m <sup>2</sup>	

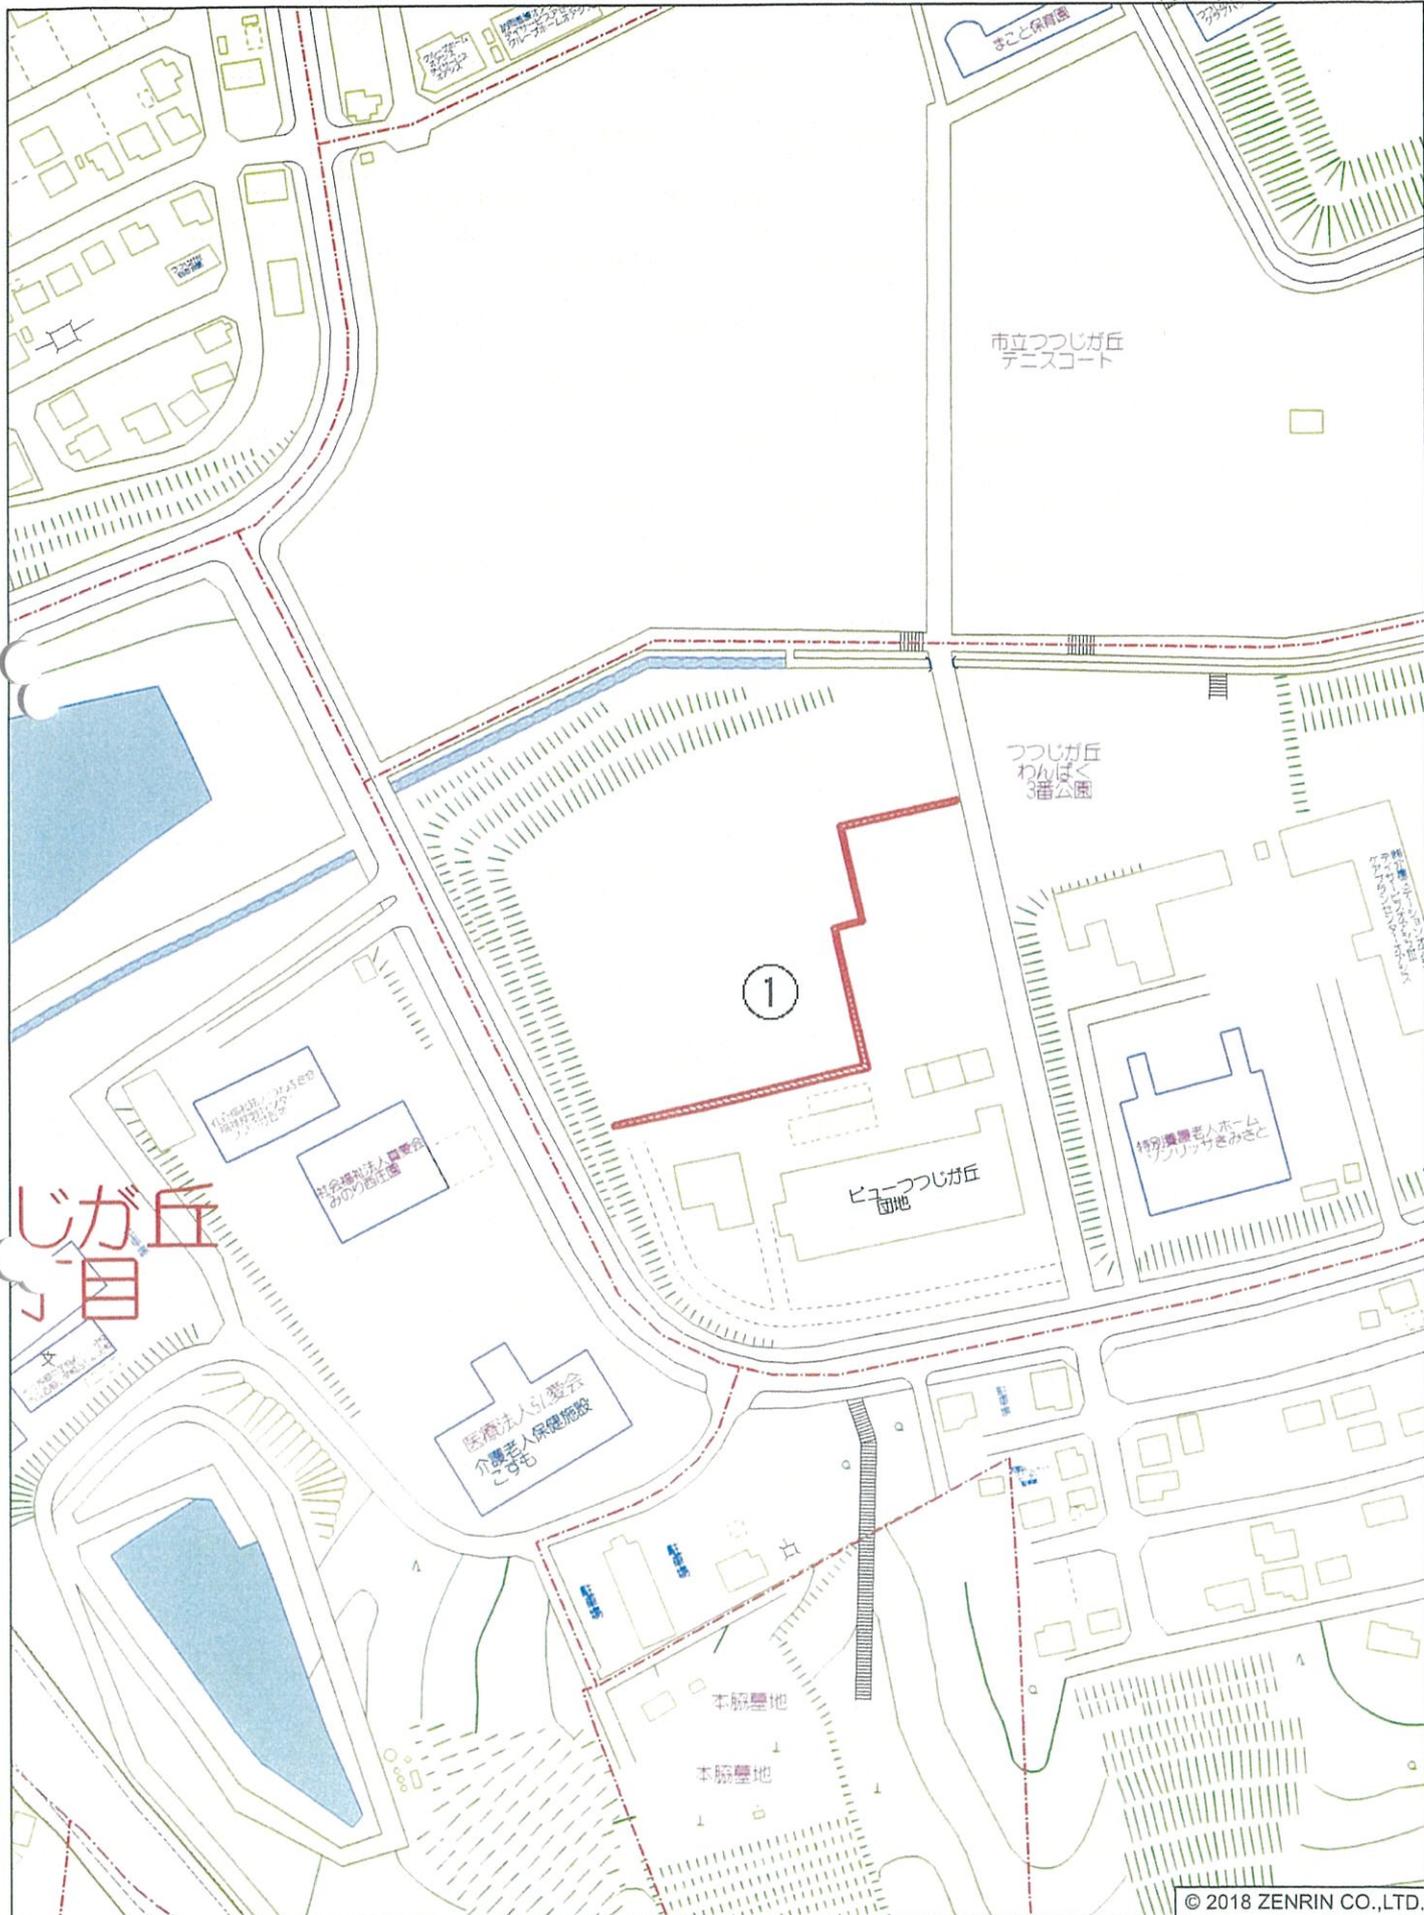

和歌山市つつじが丘5丁目付近

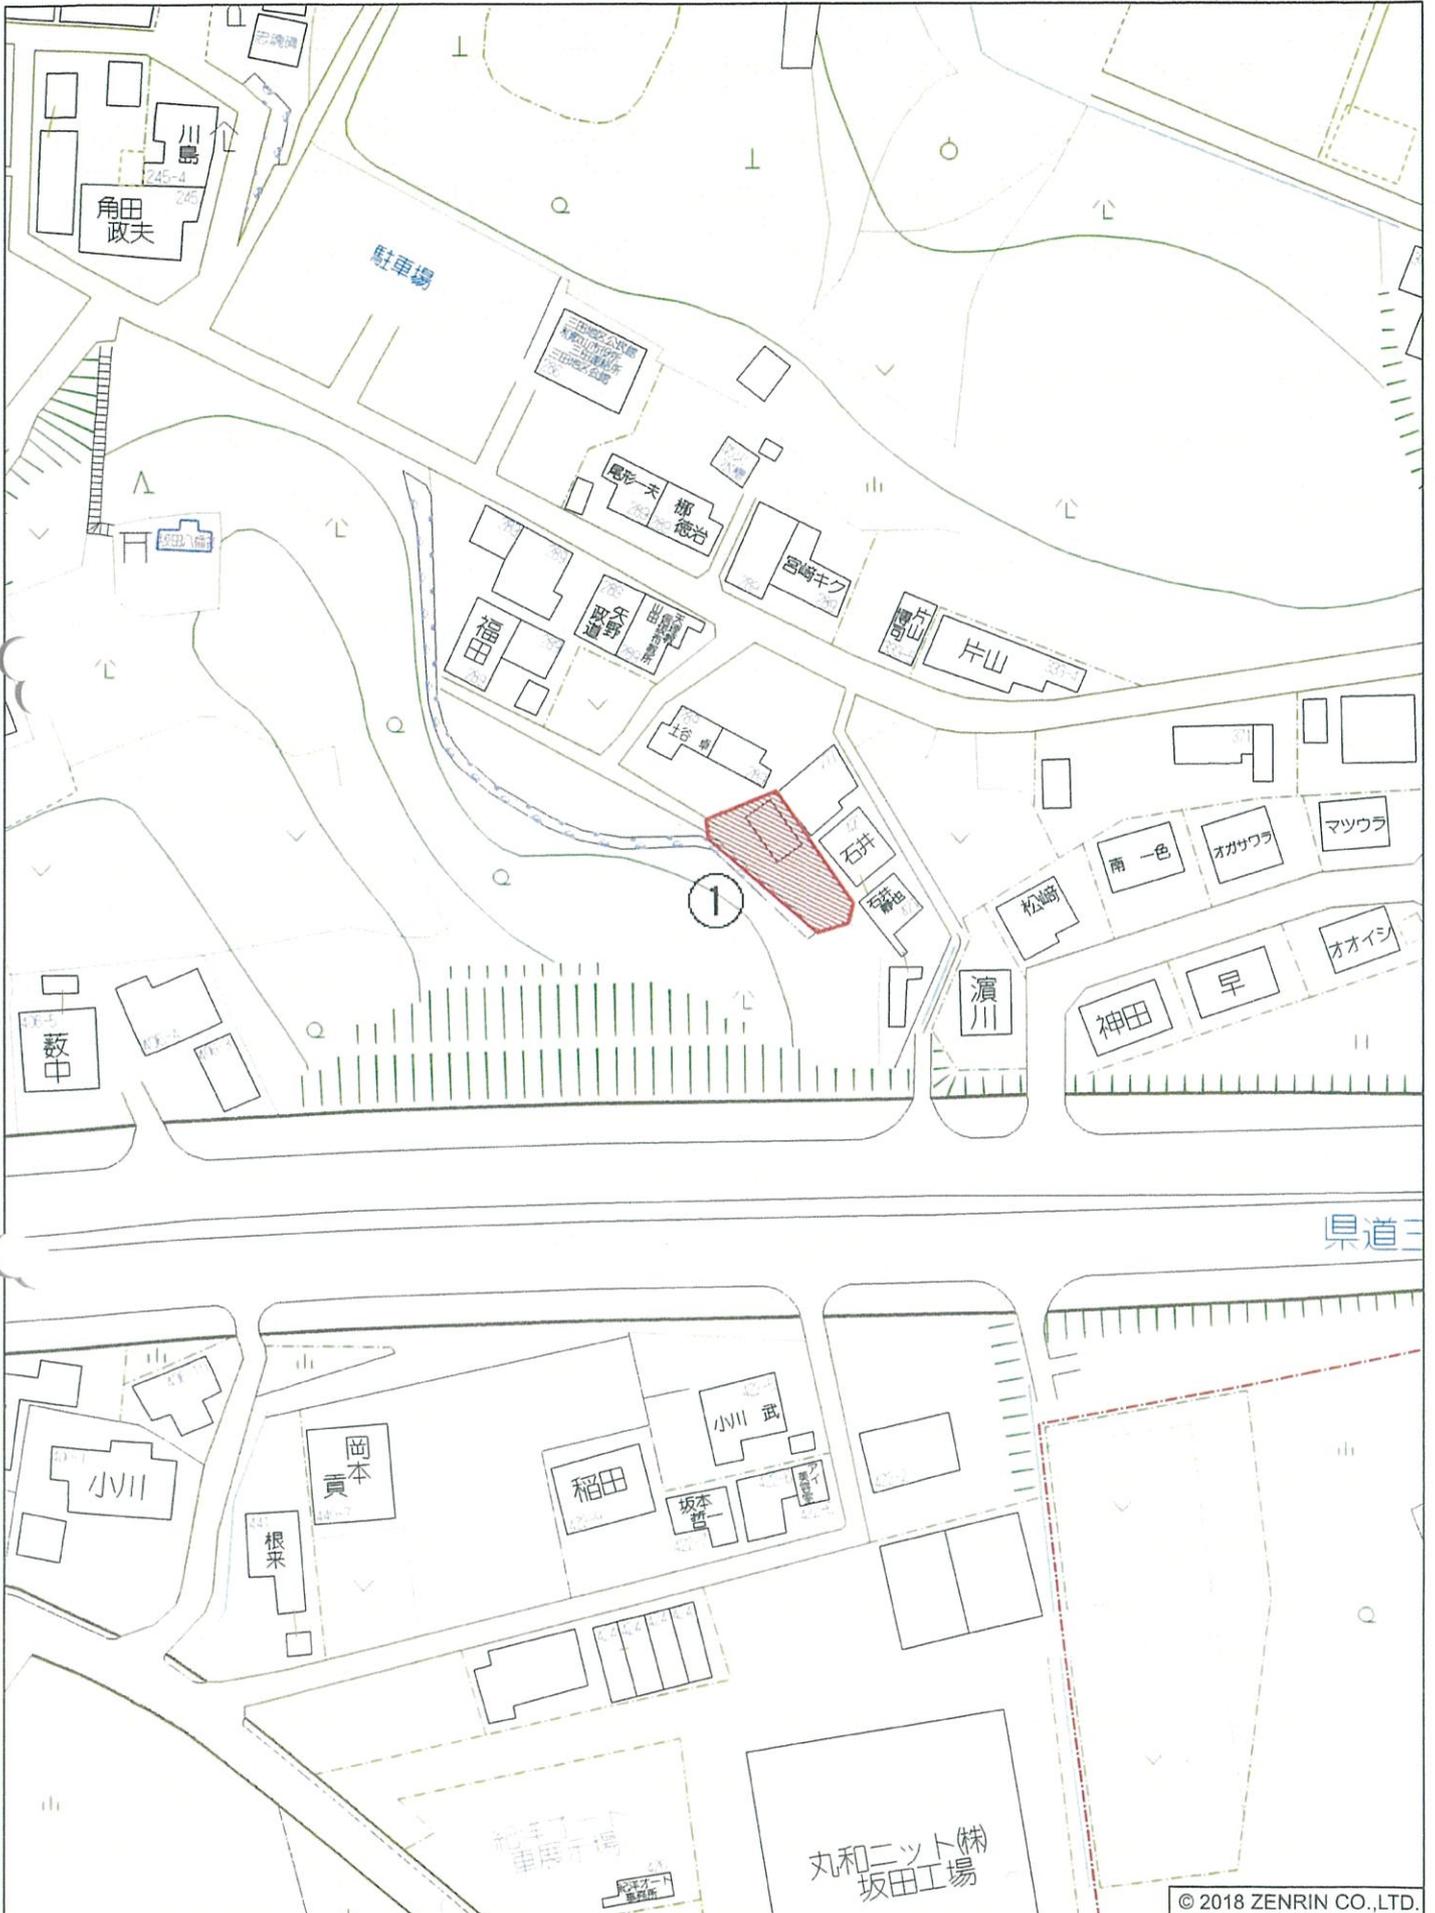

© 2018 ZENRIN CO.,LTD.


和歌山市坂田付近

【仕様書】つつじが丘団地


番号	業務内容 (除草)	単位	数量	摘要
①	L178m * W1.0m	m <sup>2</sup>	178	フェンス沿い
計	平地	m <sup>2</sup>	178	

【仕様書】坂田団地

番号	業務内容 (除草)	単位	数量	摘要
①		m <sup>2</sup>	187	
計	平地	m <sup>2</sup>	187	

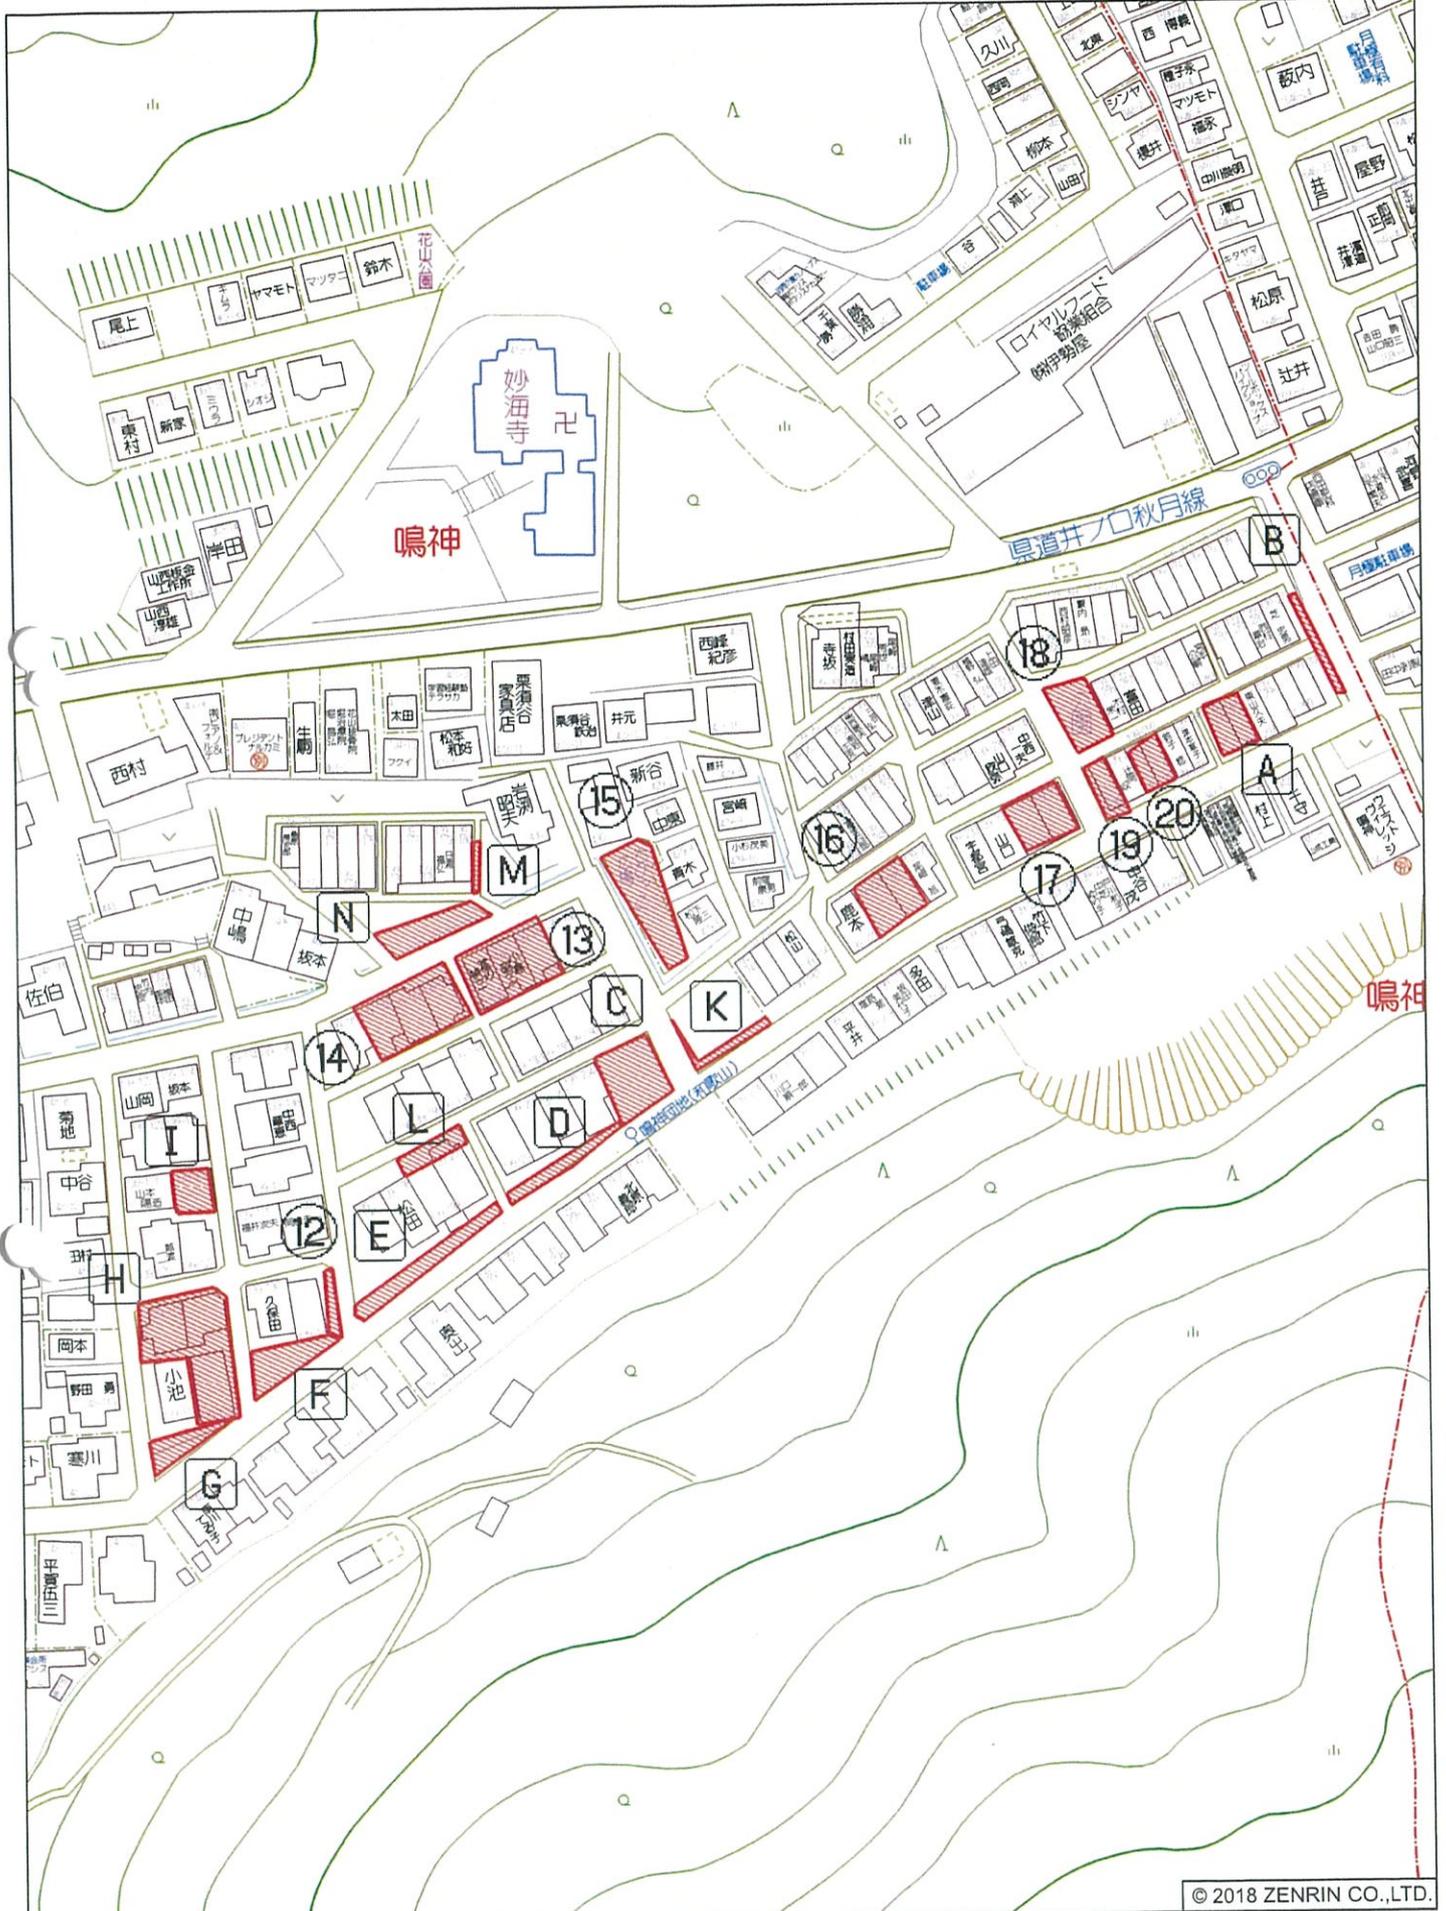

和歌山市鳴神付近

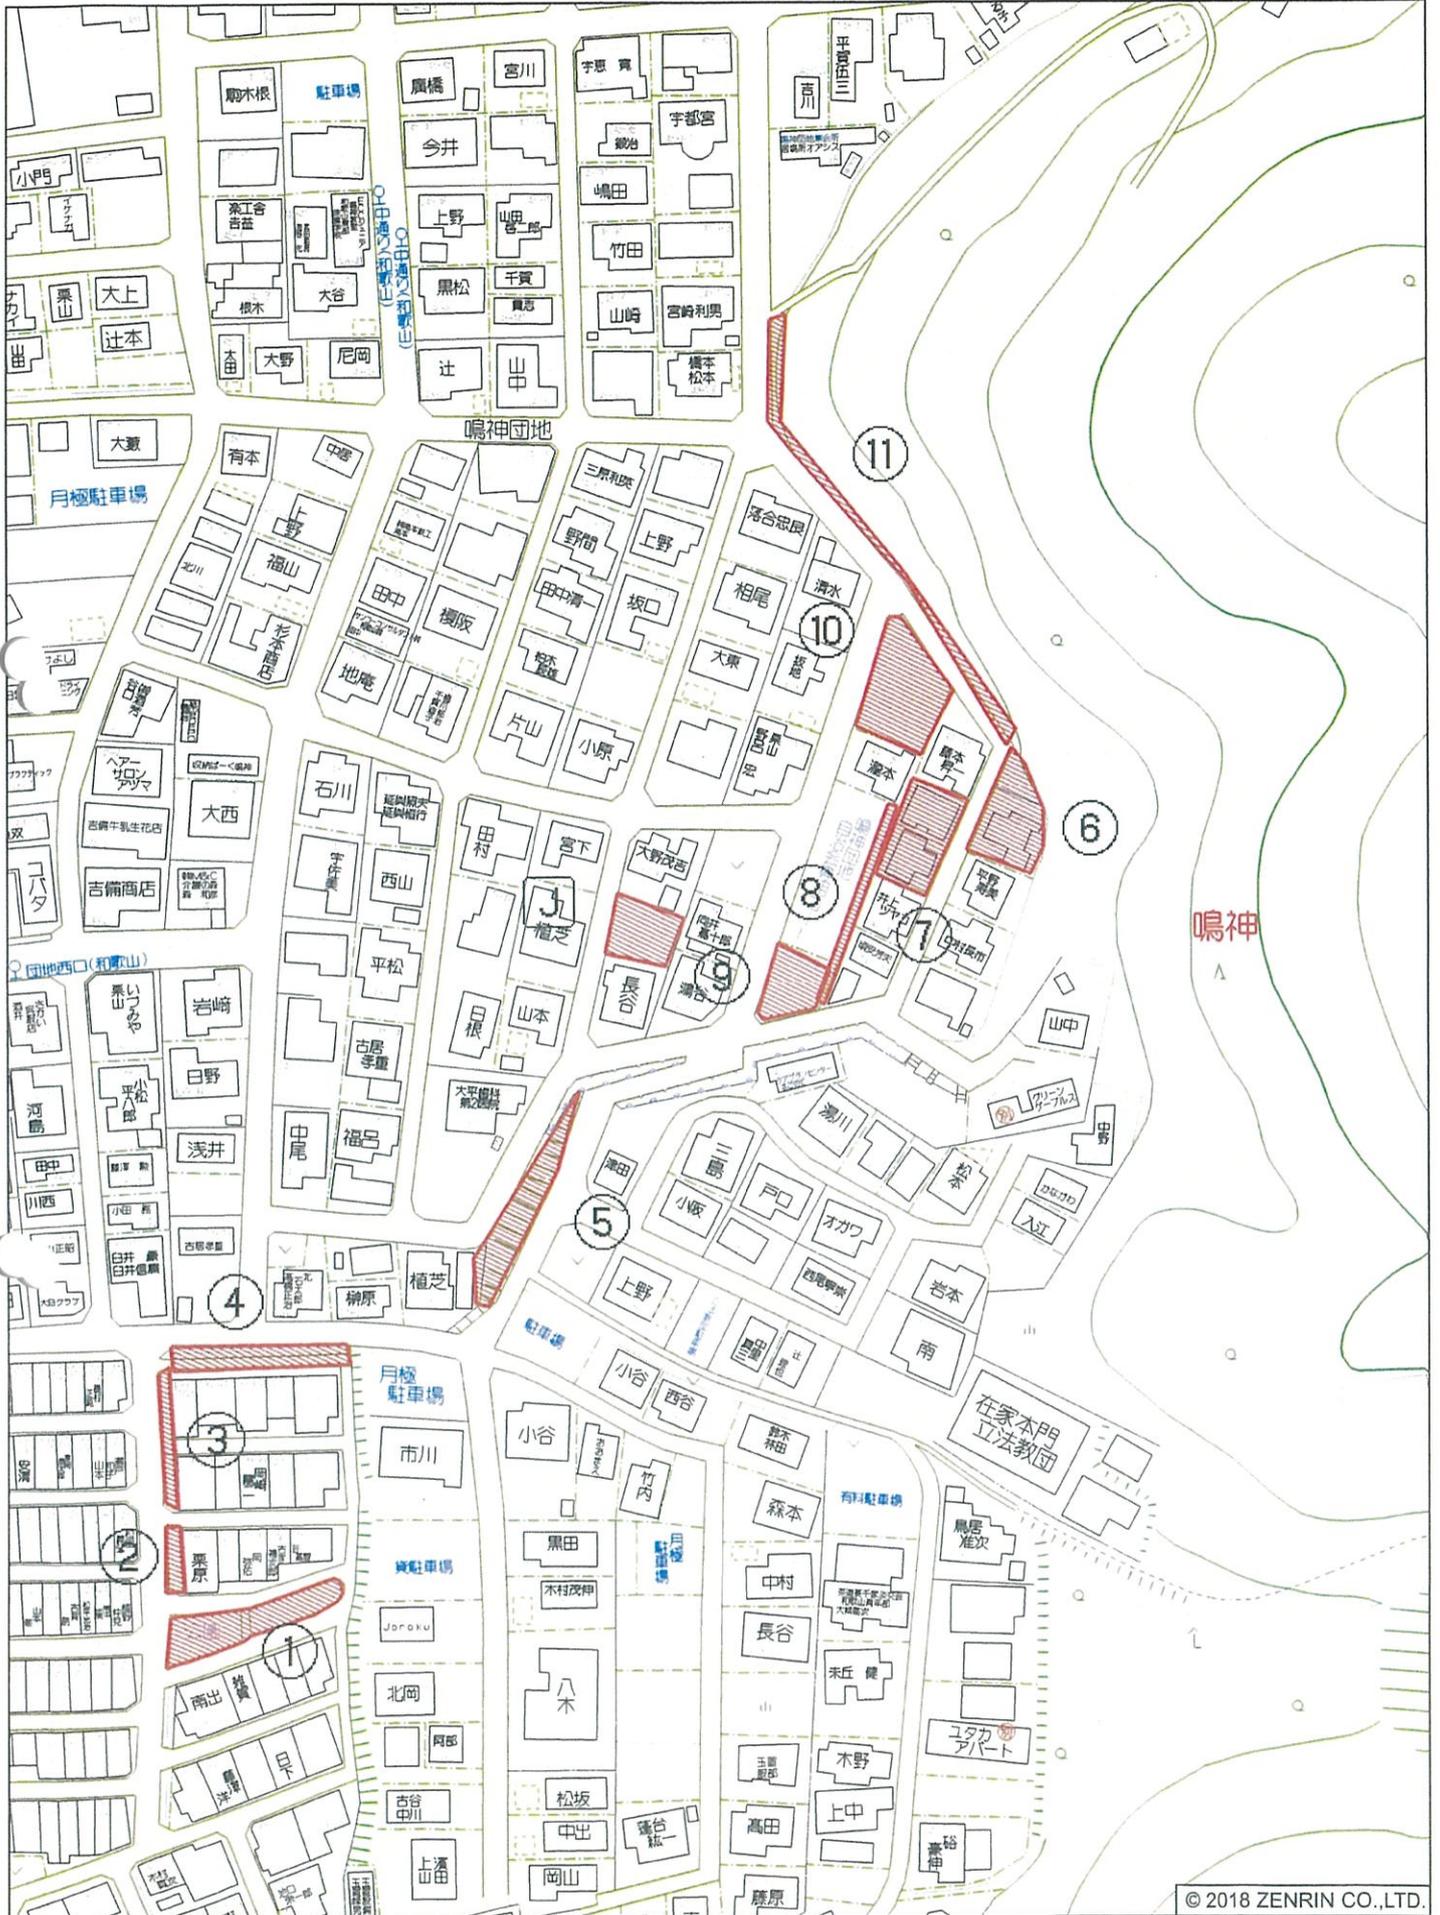

© 2018 ZENRIN CO.,LTD.

和歌山市鳴神付近

縮尺 1 / 1,500 | 45m

【仕様書】 鳴神団地

番号	業務内容 (除草)	単位	数量	摘要
①	公園	m <sup>2</sup>	234	
②	水路	m <sup>2</sup>	39	92号西側
③	水路	m <sup>2</sup>	58	101・156号西側
④	水路・空地	m <sup>2</sup>	162	156~102号北側
⑤	法面	m <sup>2</sup>	230	道路法面
⑥	空家	m <sup>2</sup>	235	
⑦	空家	m <sup>2</sup>	254	
⑧	法面	m <sup>2</sup>	84	背割法面
⑨	平地	m <sup>2</sup>	143	
⑩	平地	m <sup>2</sup>	309	
⑪	道路沿い	m <sup>2</sup>	218	集会所南側
⑫	法面	m <sup>2</sup>	26	道路法面
⑬	空家	m <sup>2</sup>	244	
⑭	空家	m <sup>2</sup>	260	
⑮	チビッコ広場 (公園)	m <sup>2</sup>	201	8棟北側
⑯	空家	m <sup>2</sup>	131	
⑰	空家	m <sup>2</sup>	125	
⑱	公園	m <sup>2</sup>	121	
⑲	空家	m <sup>2</sup>	59	
⑳	空家	m <sup>2</sup>	65	
A	空家	m <sup>2</sup>	88	
B	道路沿い	m <sup>2</sup>	37	
C	平地	m <sup>2</sup>	172	
D	法面	m <sup>2</sup>	62	
E	法面	m <sup>2</sup>	112	
F	平地	m <sup>2</sup>	101	
G	平地	m <sup>2</sup>	62	
H	空家	m <sup>2</sup>	352	
I	空家	m <sup>2</sup>	75	
L	空家	m <sup>2</sup>	60	
i	平地	m <sup>2</sup>	162	
k	法面	m <sup>2</sup>	35	
N	平地	m <sup>2</sup>	110	
M	平地	m <sup>2</sup>	15	
計		m <sup>2</sup>	4,641	


平地・公園	1,889 m <sup>2</sup>	①~④⑨⑩⑮⑱CFGJNM
空家	1,948 m <sup>2</sup>	⑥⑦⑬⑭⑯⑰⑲⑳AHIL
法面	549 m <sup>2</sup>	⑤⑧⑫DEK
路側	255 m <sup>2</sup>	⑪B
計	4,641 m <sup>2</sup>	




【仕様書】本渡団地

番号	業務内容 (除草)	単位	数量	摘要
①	平地	m <sup>2</sup>	120	
②	空家	m <sup>2</sup>	88	
③	空家	m <sup>2</sup>	238	
④	空家	m <sup>2</sup>	102	
⑤	空家	m <sup>2</sup>	97	
⑥	空家	m <sup>2</sup>	103	
⑦	空家	m <sup>2</sup>	124	
⑧	伐採 (竹)	m <sup>2</sup>	37	
計		m <sup>2</sup>	909	

平地	120 m <sup>2</sup>	①
空家	752 m <sup>2</sup>	②~⑦
竹伐採	37 m <sup>2</sup>	⑧
計	909	

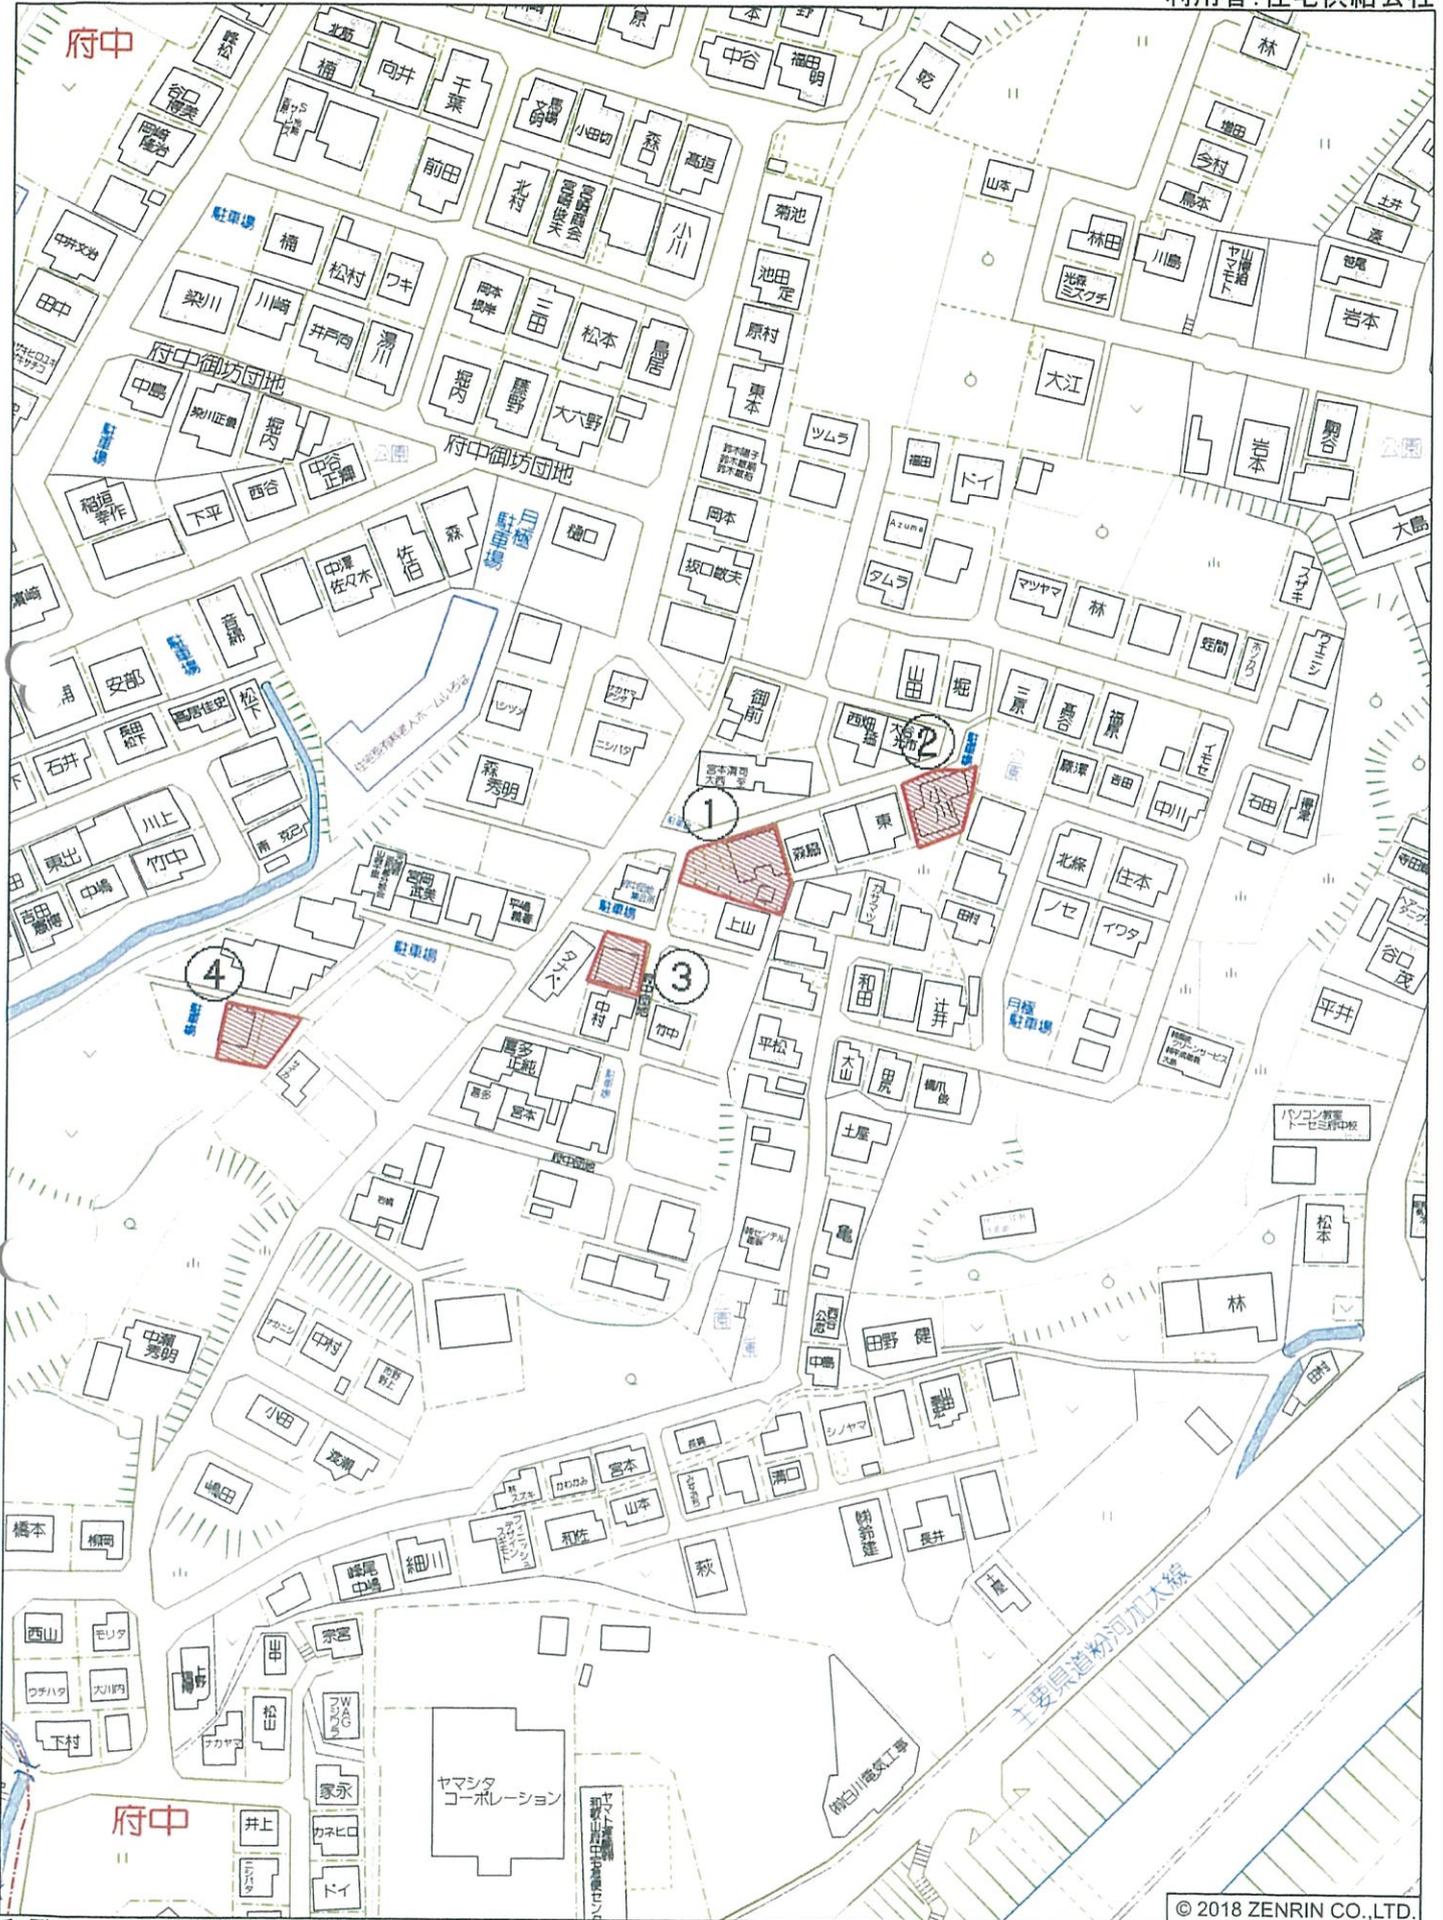

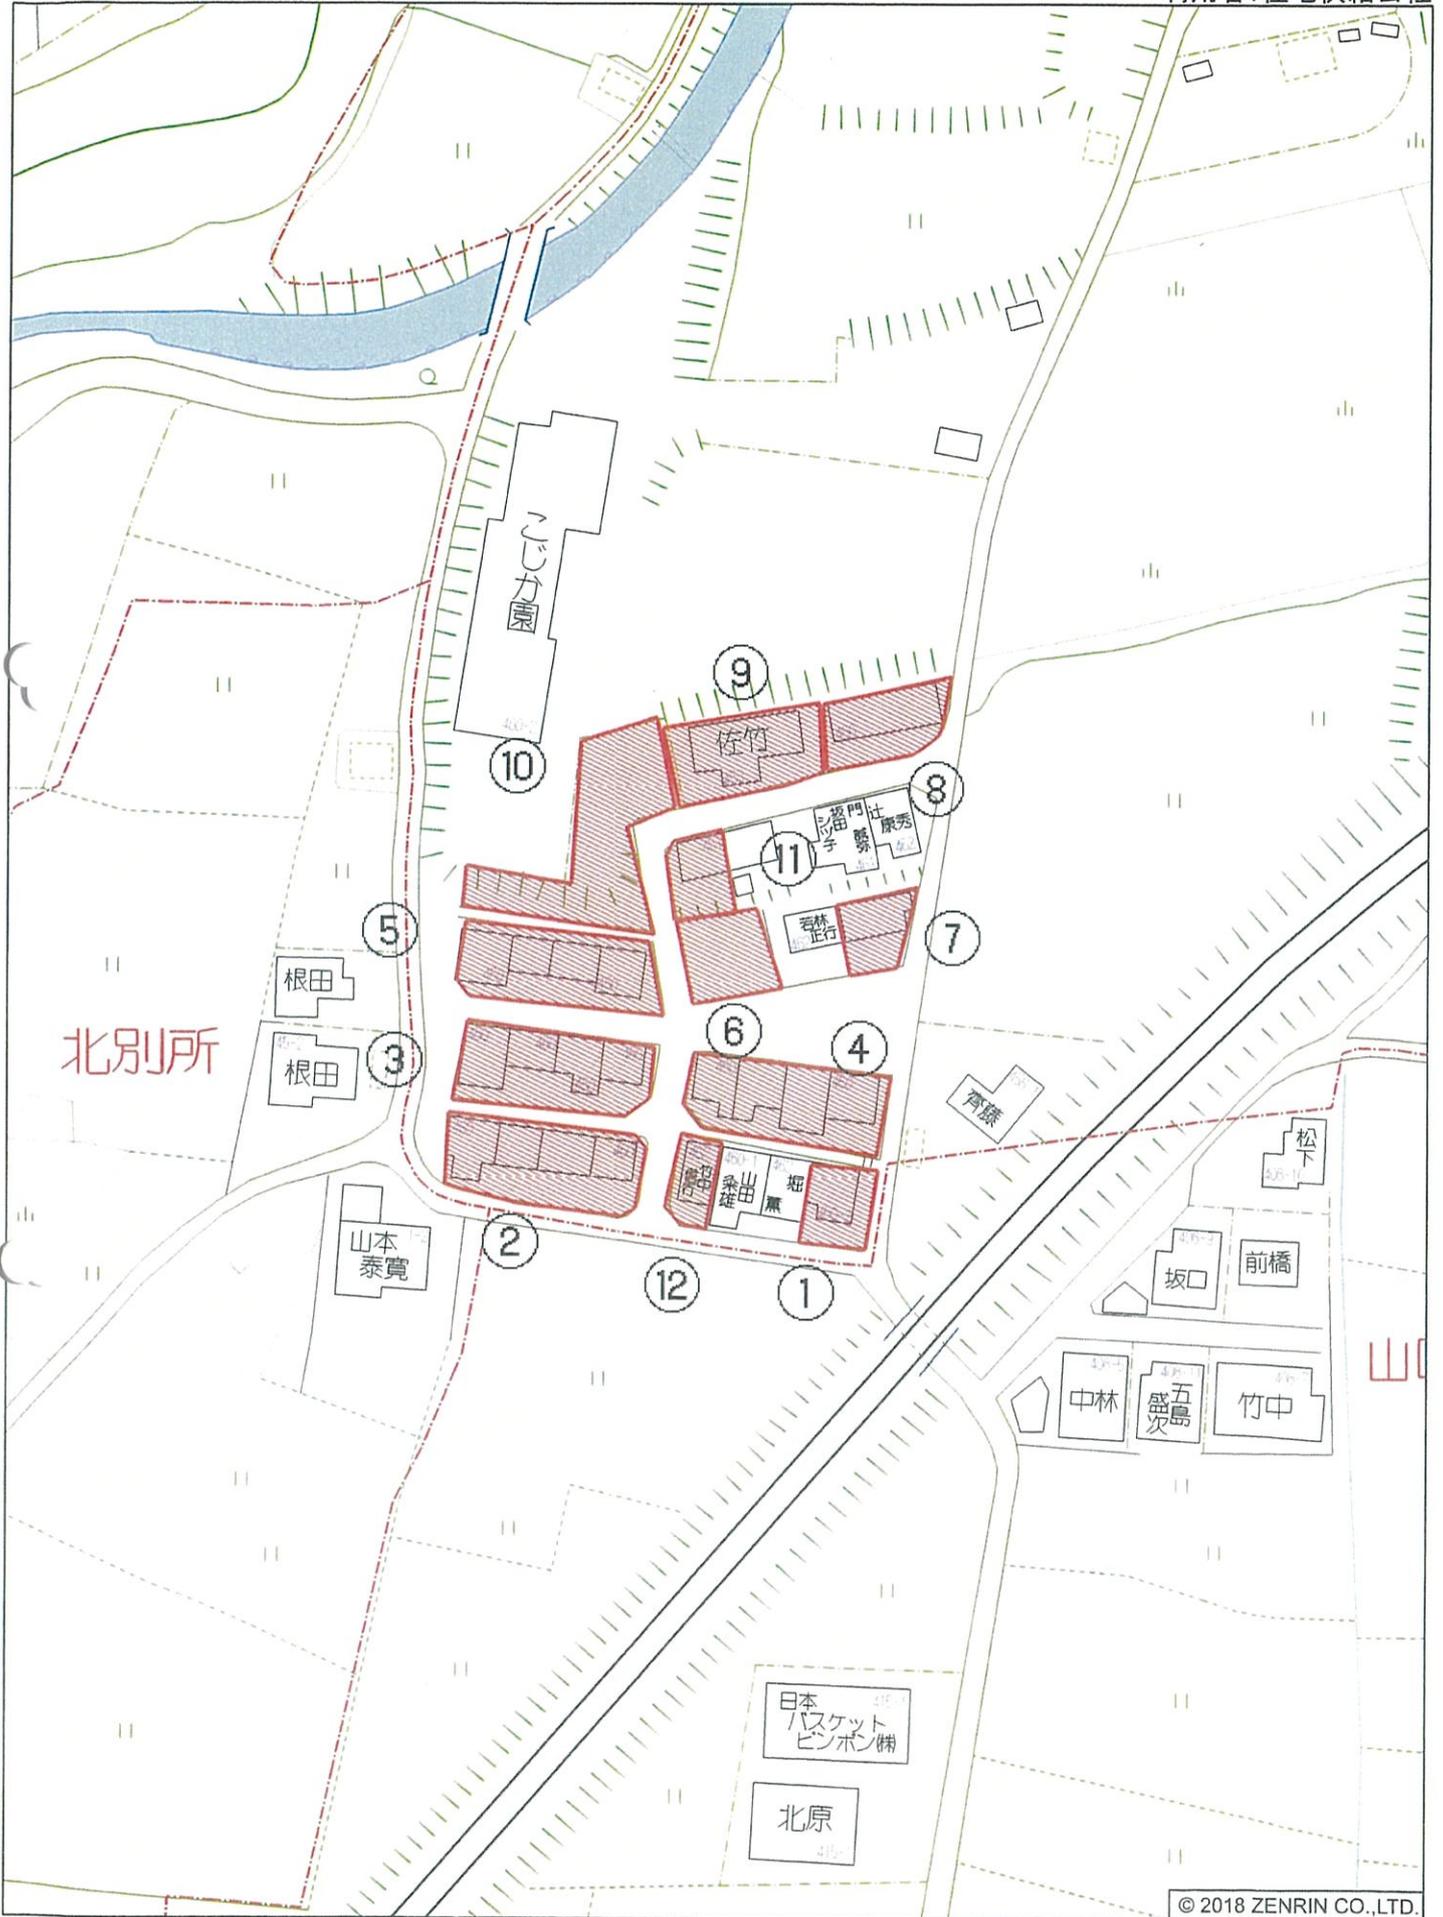

【仕様書】 府中団地


番号	業務内容 (除草)	単位	数量	摘要
①	空家	m <sup>2</sup>	260	
②	空家	m <sup>2</sup>	170	
③	空家	m <sup>2</sup>	107	
④	空家	m <sup>2</sup>	142	
計		m <sup>2</sup>	679	

空家	679 m <sup>2</sup>	①~④
計	679 m <sup>2</sup>	

【仕様書】 上黒谷団地

番号	業務内容 (除草)	単位	数量	摘要
①	空家	m <sup>2</sup>	97	
②	空家	m <sup>2</sup>	293	
③	空家	m <sup>2</sup>	271	
④	空家	m <sup>2</sup>	281	
⑤	空家	m <sup>2</sup>	270	
⑥	平地	m <sup>2</sup>	135	
⑦	空家	m <sup>2</sup>	92	
⑧	空家	m <sup>2</sup>	152	
⑨	空家	m <sup>2</sup>	220	
⑩	平地	m <sup>2</sup>	367	
⑪	空家	m <sup>2</sup>	90	
⑫	空家	m <sup>2</sup>	71	
計		m <sup>2</sup>	2,339	


平地	502 m <sup>2</sup>	⑥⑩
空家	1,837 m <sup>2</sup>	①~⑤⑦~⑨⑪⑫
計	2,339 m <sup>2</sup>	

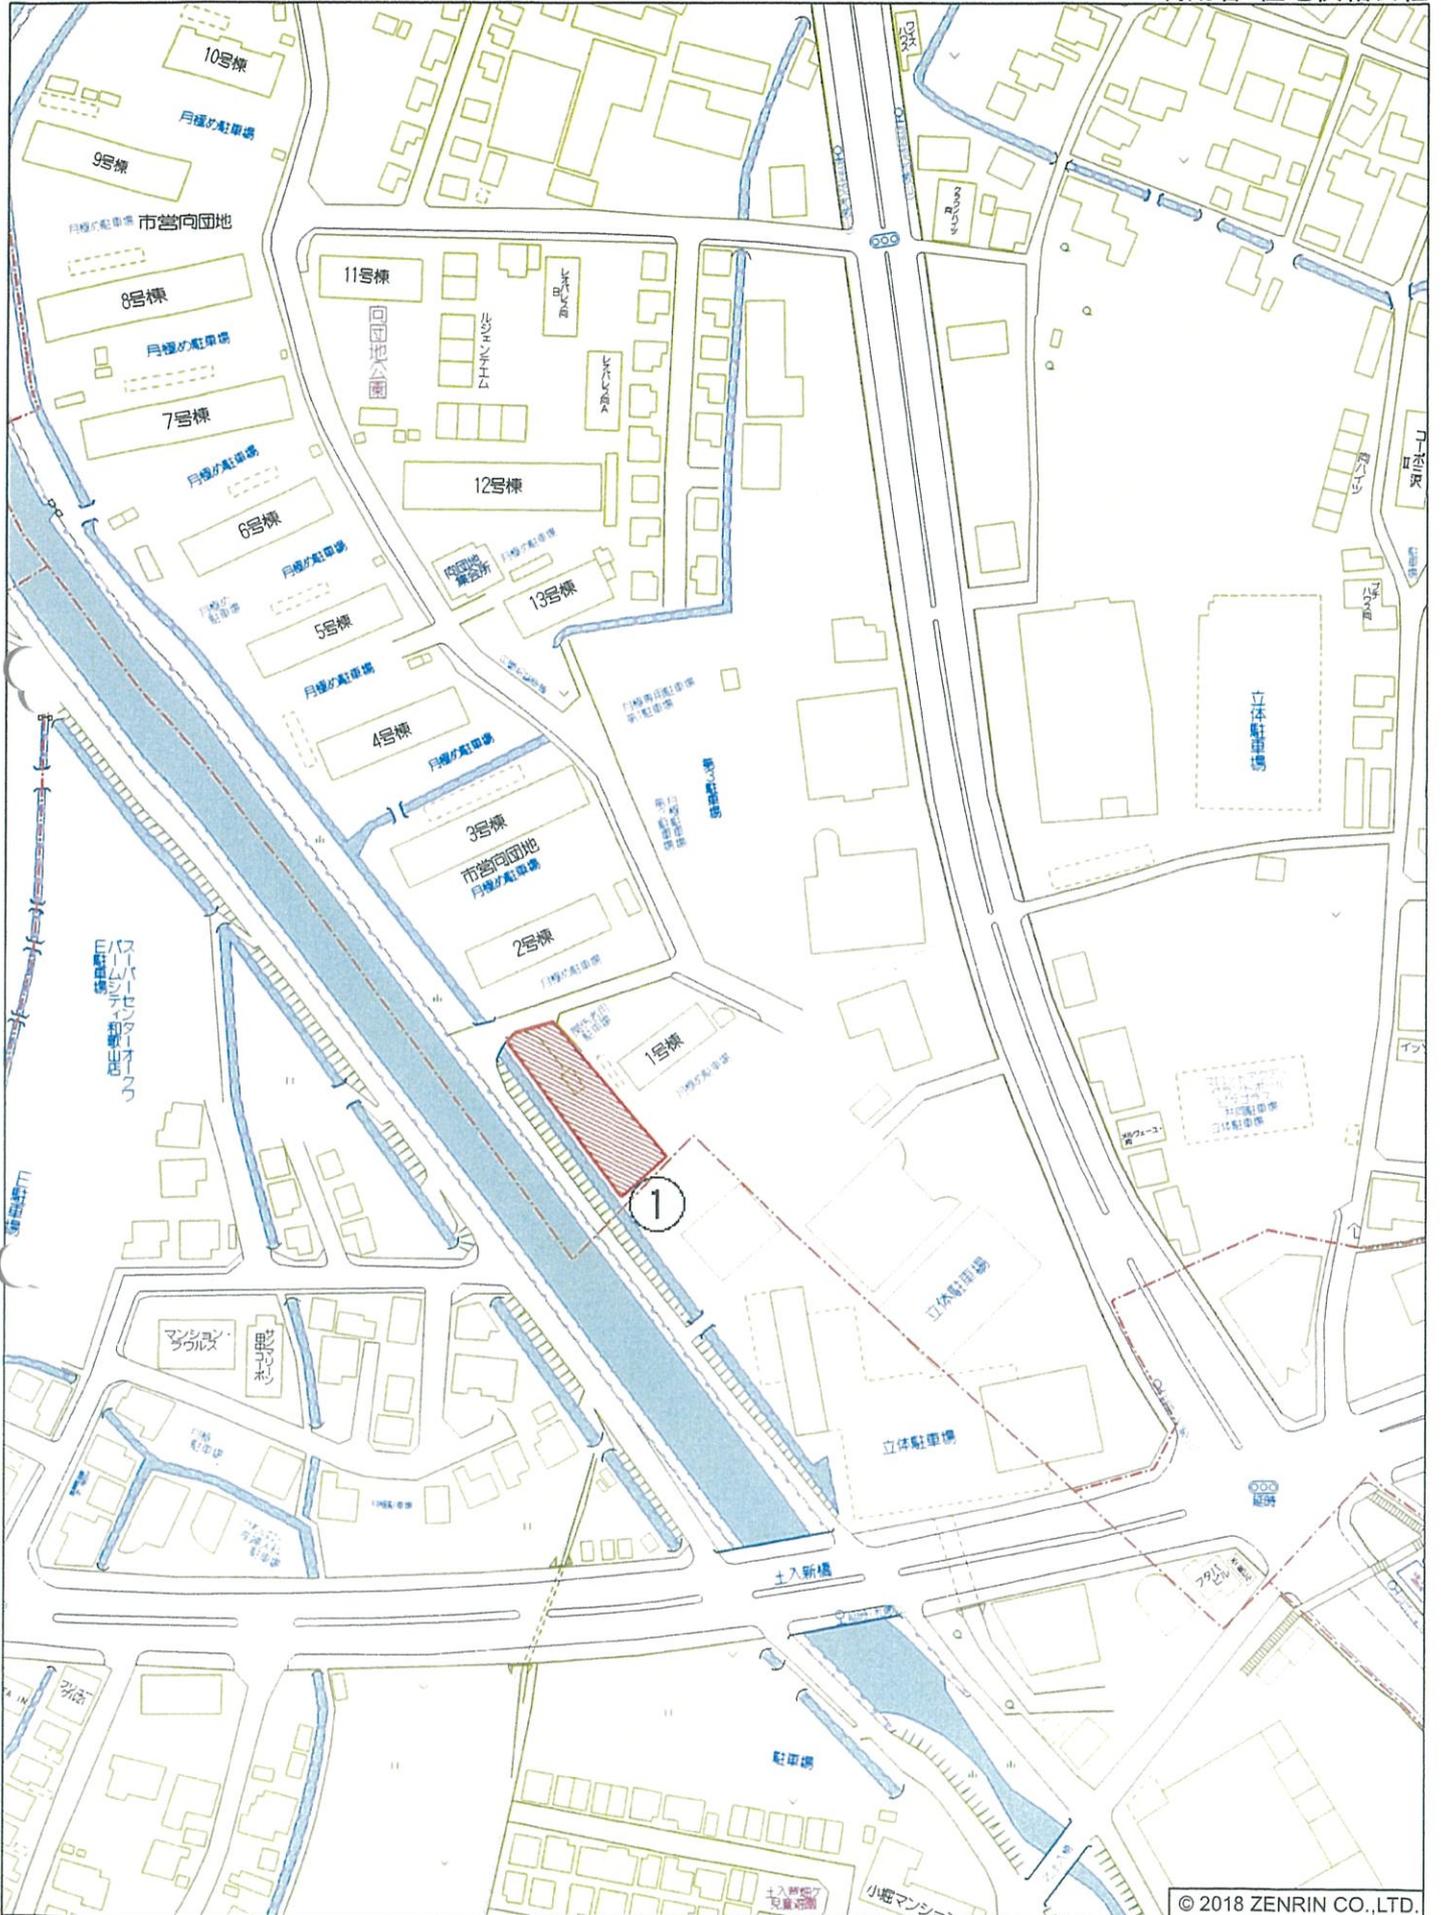

和歌山市向付近



和歌山市栗付近

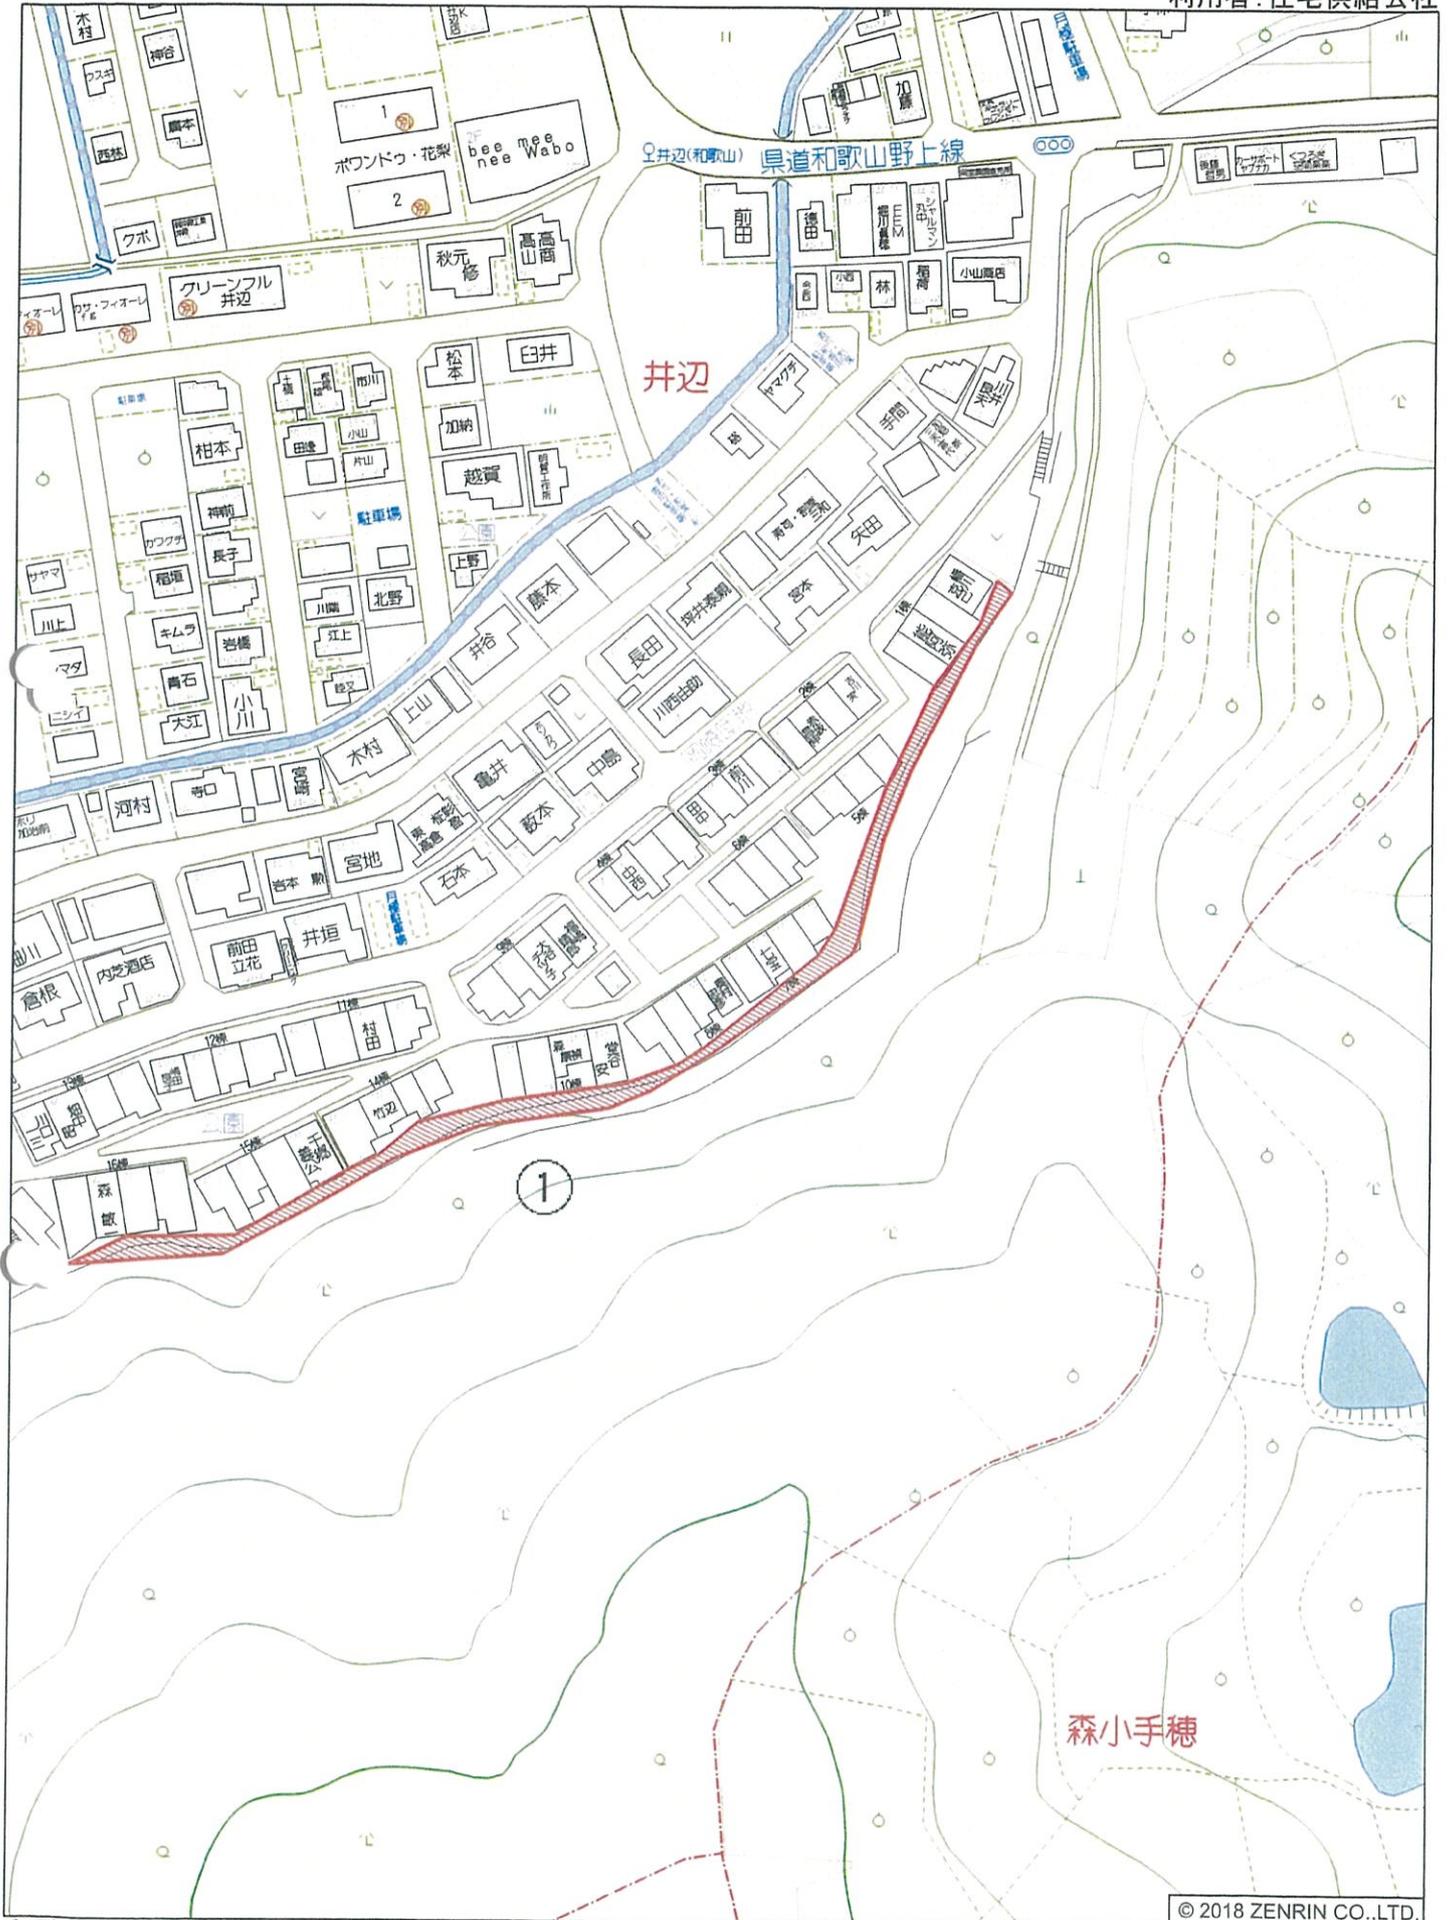

【仕様書】 向団地


番号	業務内容 (除草)	単位	数量	摘要
① ✓	浄化槽	m <sup>2</sup>	763	
計		m <sup>2</sup>	763	

粟団地

番号	業務内容 (除草)	単位	数量	摘要
① ✓	平地	m <sup>2</sup>	54	
② ✓	平地	m <sup>2</sup>	62	
③ ✓	平地	m <sup>2</sup>	84	
計	平地	m <sup>2</sup>	200	

岡崎団地

番号	業務内容 (除草)	単位	数量	摘要
① ✓	傾斜地 (擁壁等)	m <sup>2</sup>	895	
計	傾斜地 (擁壁等)	m <sup>2</sup>	895	

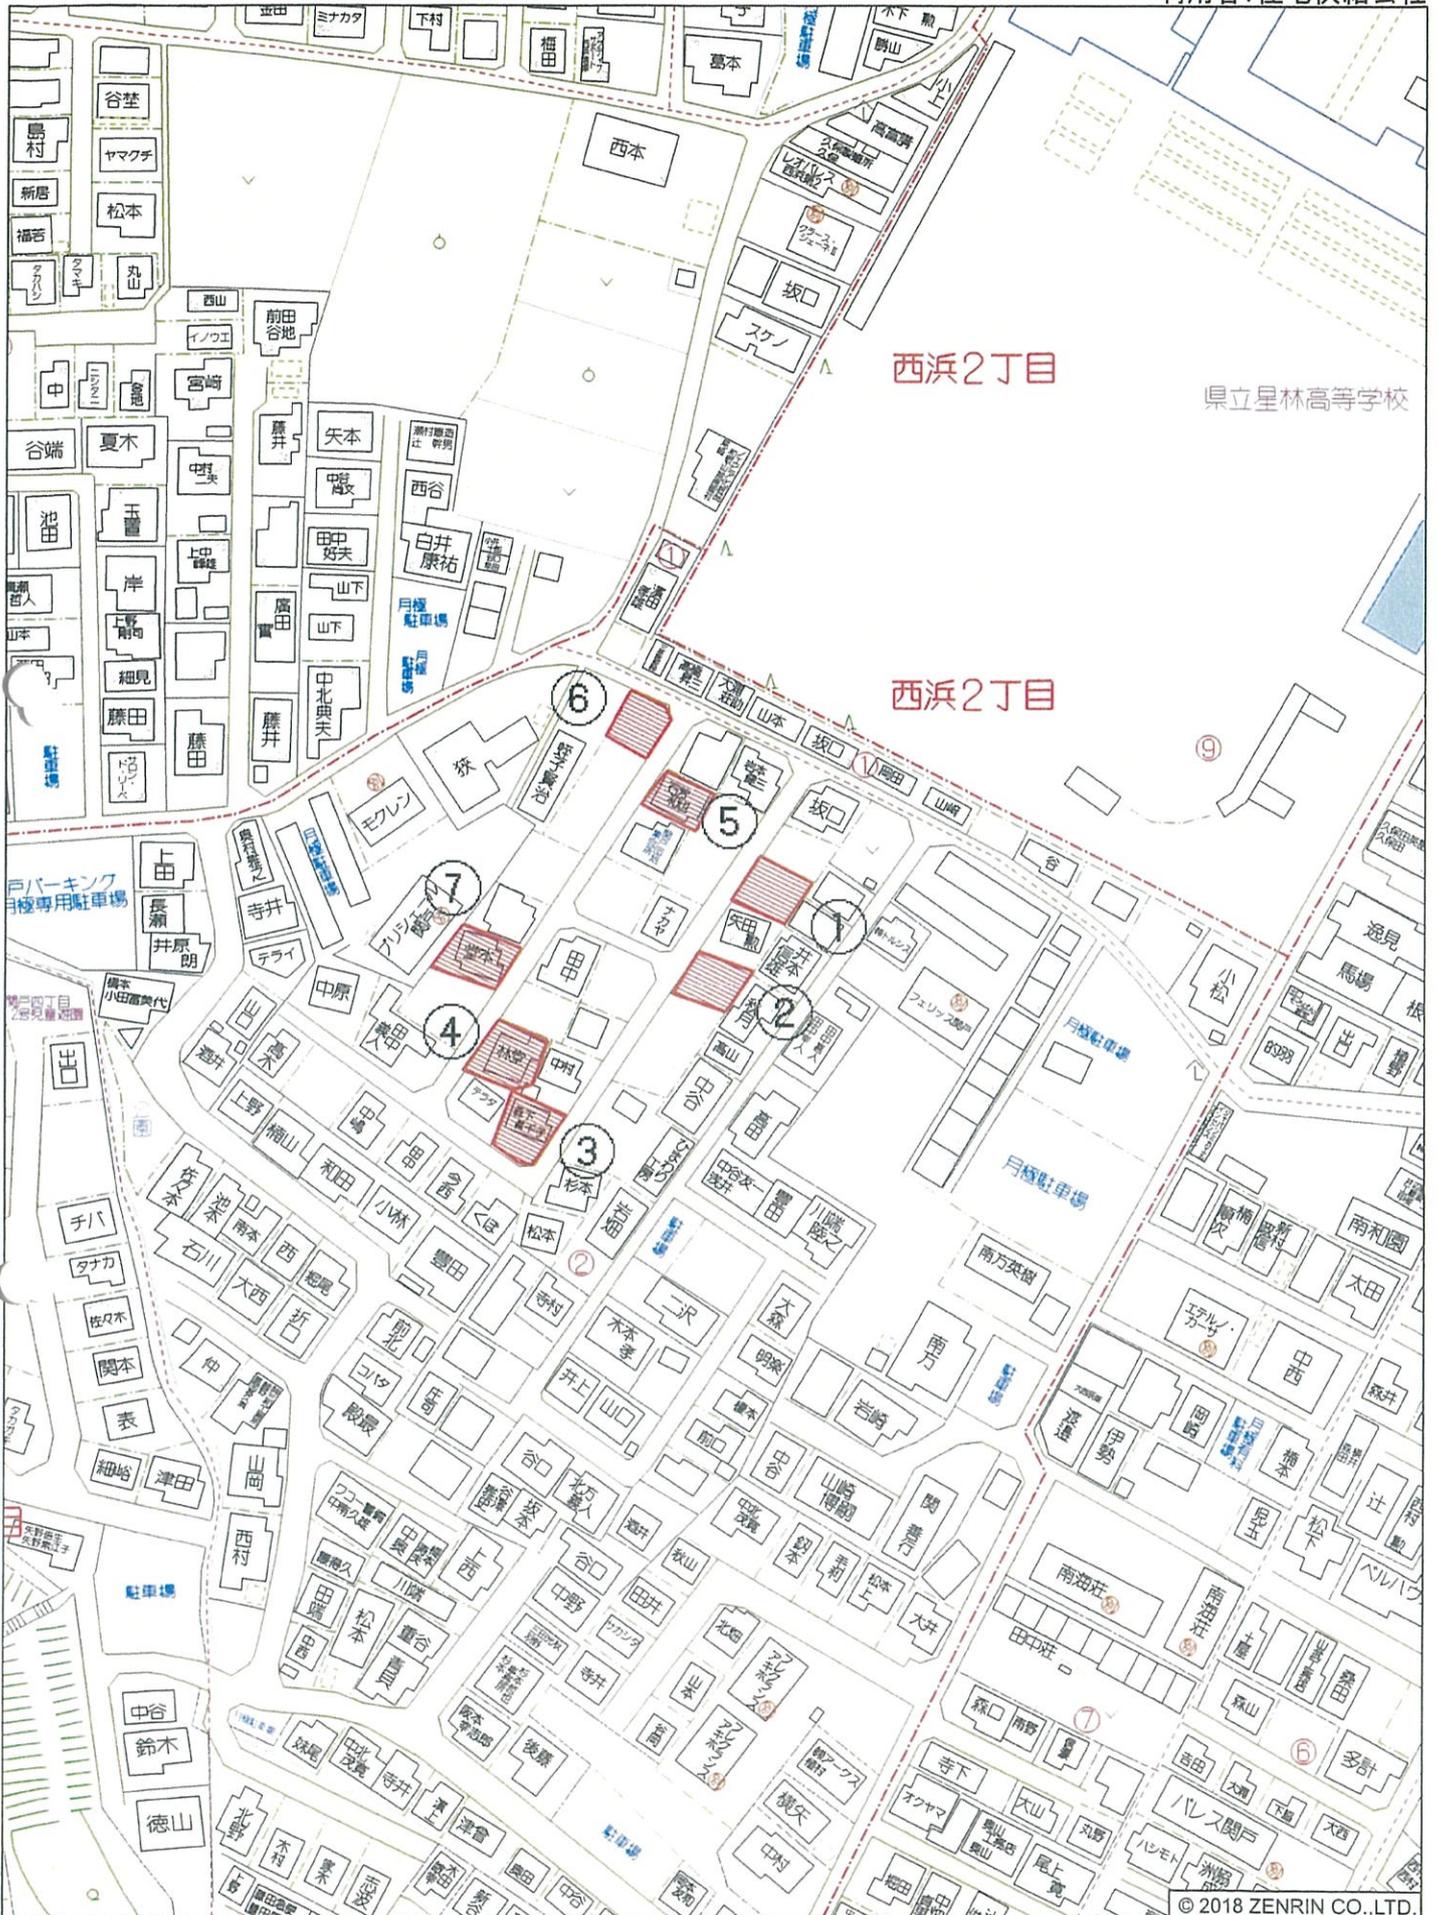

和歌山市関戸4丁目付近

縮尺 1 / 1,500 | 45m

【仕様書】 関戸団地

番号	業務内容 (除草)	単位	数量	摘要
① ✓	平地	m <sup>2</sup>	125	
② ✓	平地	m <sup>2</sup>	115	
③ ✓	空家	m <sup>2</sup>	132	
④ ✓	空家	m <sup>2</sup>	152	
⑤ ✓	空家	m <sup>2</sup>	100	
⑥ ✓	平地	m <sup>2</sup>	106	
⑦ ✓	平地	m <sup>2</sup>	137	
計		m <sup>2</sup>	867	

平地	483 m <sup>2</sup>	①②⑥⑦
空家	384 m <sup>2</sup>	③④⑤
計	867 m <sup>2</sup>	